

NEVEA

12, rue d'Aquitaine  
44800 Saint-Herblain




CIF COOPERATIVE

10, RUE DE BEL AIR  
44032 NANTES CEDEX 1

Téléphone 02.40.99.40.90

## PLAN DE COMMERCIALISATION

LOCALISATION

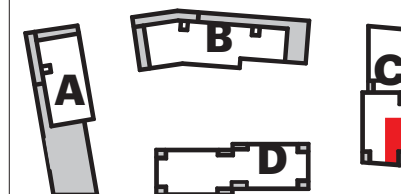


## APPARTEMENT 67 (BAT C)

NIVEAU : 3      TYPE T2

Séjour / Cuisine	21.96 m <sup>2</sup>
Entrée	3.73 m <sup>2</sup>
SdE	4.74 m <sup>2</sup>
Chambre 1	11.85 m <sup>2</sup>
Cellier	1.98 m <sup>2</sup>
<b>Total habitable</b>	<b>44.26 m<sup>2</sup></b>
Loggia	5.83 m <sup>2</sup>
<b>Total privatif</b>	<b>50.09 m<sup>2</sup></b>

NOTA :

Le présent document est établi sur la base du dossier d'études et pourra subir des adaptations dimensionnelles, techniques et d'organisation afin de répondre aux contraintes induites par les études détaillées d'exécution. Les poutres, poteaux, soffites et faux-plafonds n'apparaissent donc pas systématiquement.

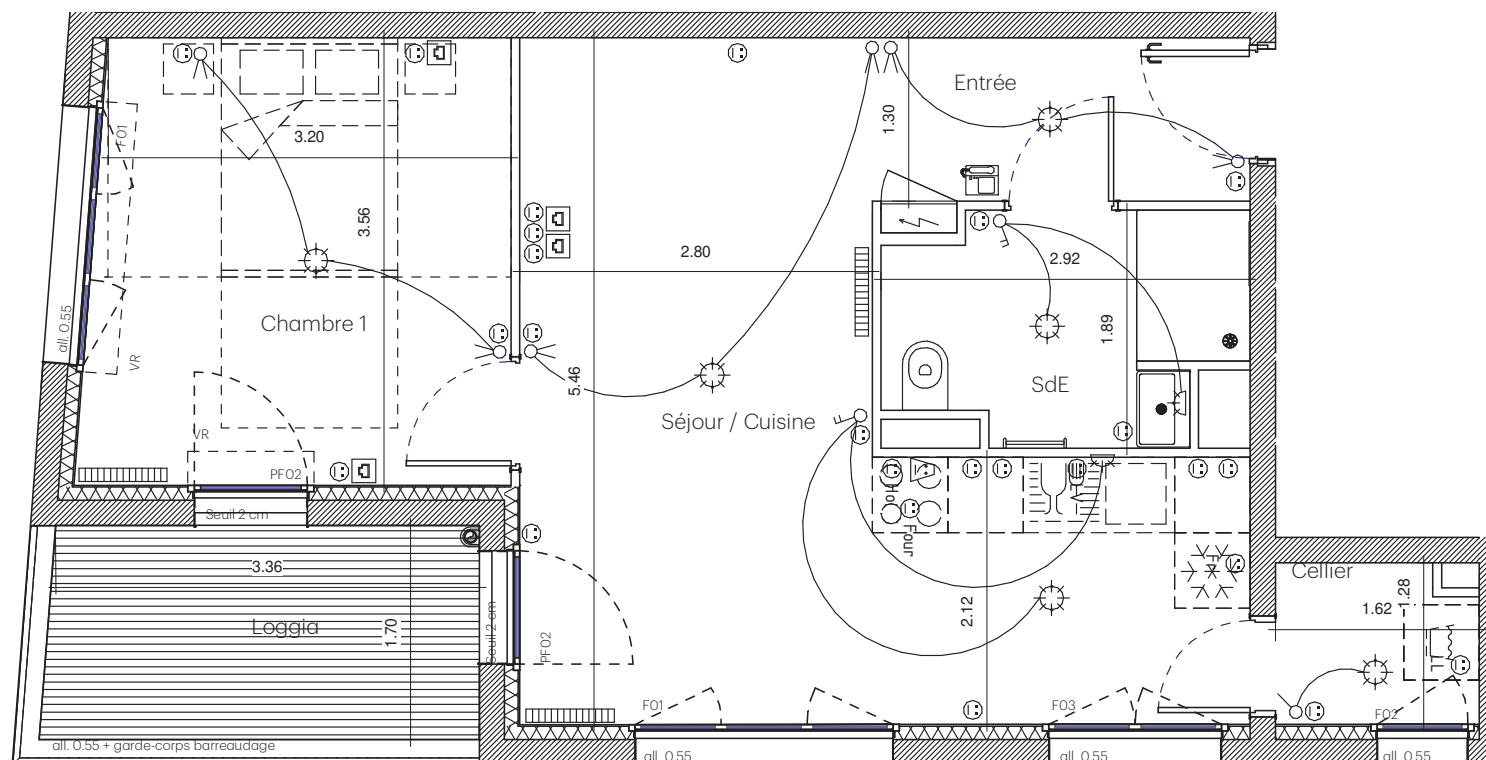

0 1 2 3 4 5



DATE D'ETABLISSEMENT DU PLAN : 17/09/2019