



Maîtrise d'ouvrage  
 SCCV Mendes France 2  
 10 rue de Bel Air  
 44 032 Nantes CEDEX 1  
 Tél. : 02.40.99.40.90  
 www.groupecif.com



MF2 - Rue de Dax  
 44800 Saint-Herblain

## PDV - Logement 22

Bâtiment A Sud

R+3



T2

47.35 m<sup>2</sup>



Logement 22

Nom	Surfaces
Séjour / Cuisine	23.79 m <sup>2</sup>
Chambre	12.64 m <sup>2</sup>
Entrée	6.17 m <sup>2</sup>
SDE	3.05 m <sup>2</sup>
WC	1.70 m <sup>2</sup>
	47.35 m <sup>2</sup>
Loggia	8.70 m <sup>2</sup>
	8.70 m <sup>2</sup>

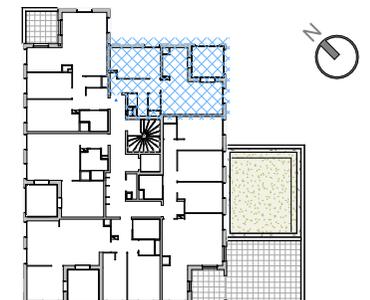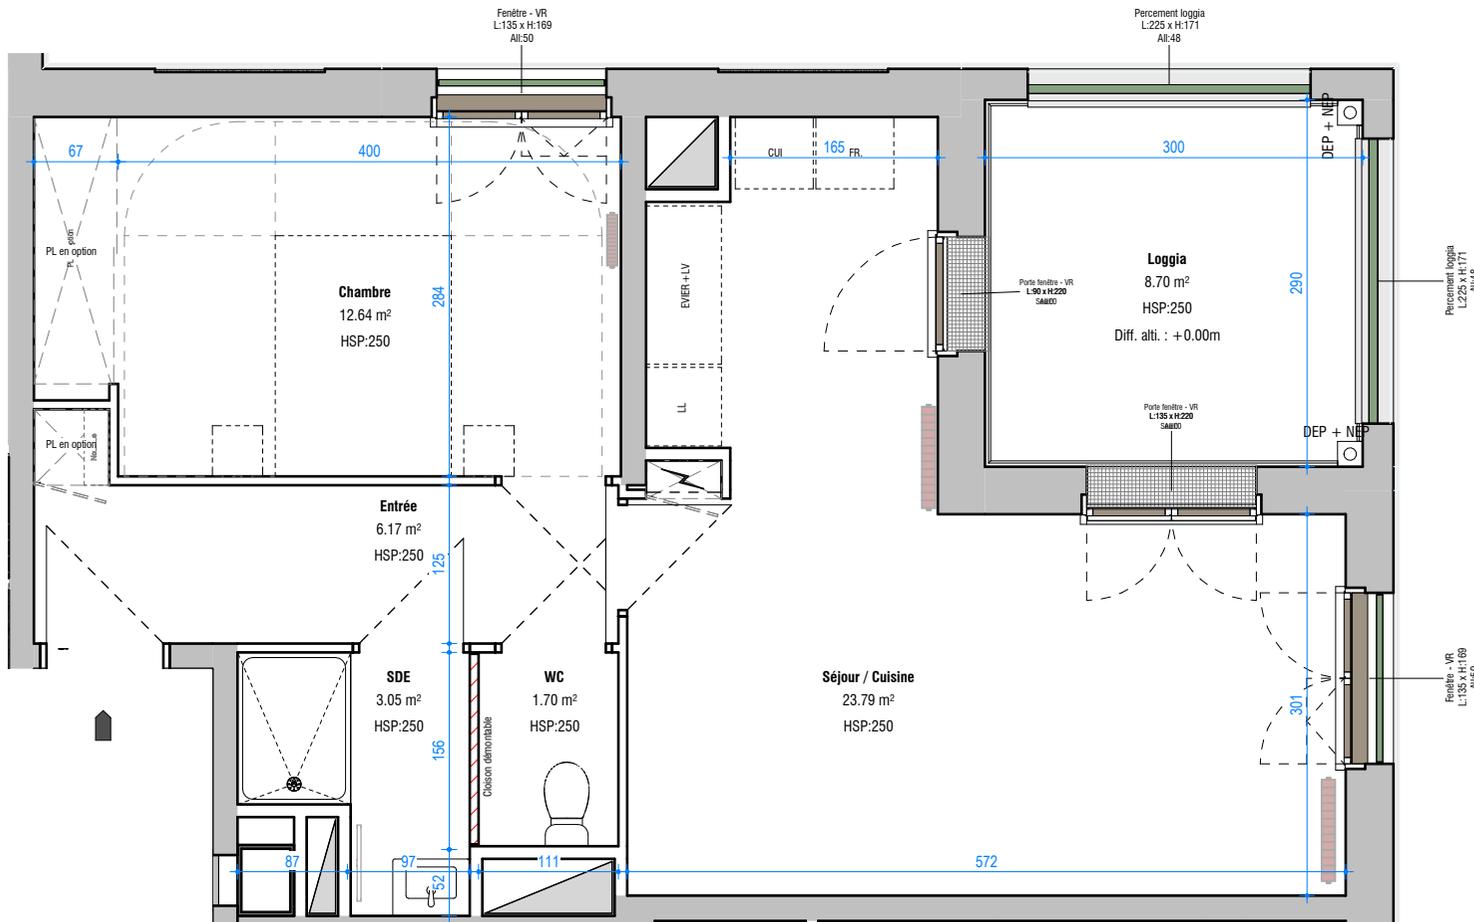

Indice : C

27/02/2025

Nota : Sur les plans de vente ne figurent pas en général les retombées, soffites, faux-plafonds, canalisations, radiateurs, climatiseurs, convecteurs ; toutefois, lorsque ces éléments sont figurés, ils le sont à titre purement indicatif et non contractuel, le positionnement définitif de ces ouvrages étant susceptible d'évoluer en fonction des études techniques des différents corps d'états.