


Sweet Garden Epure

Plan de Commercialisation

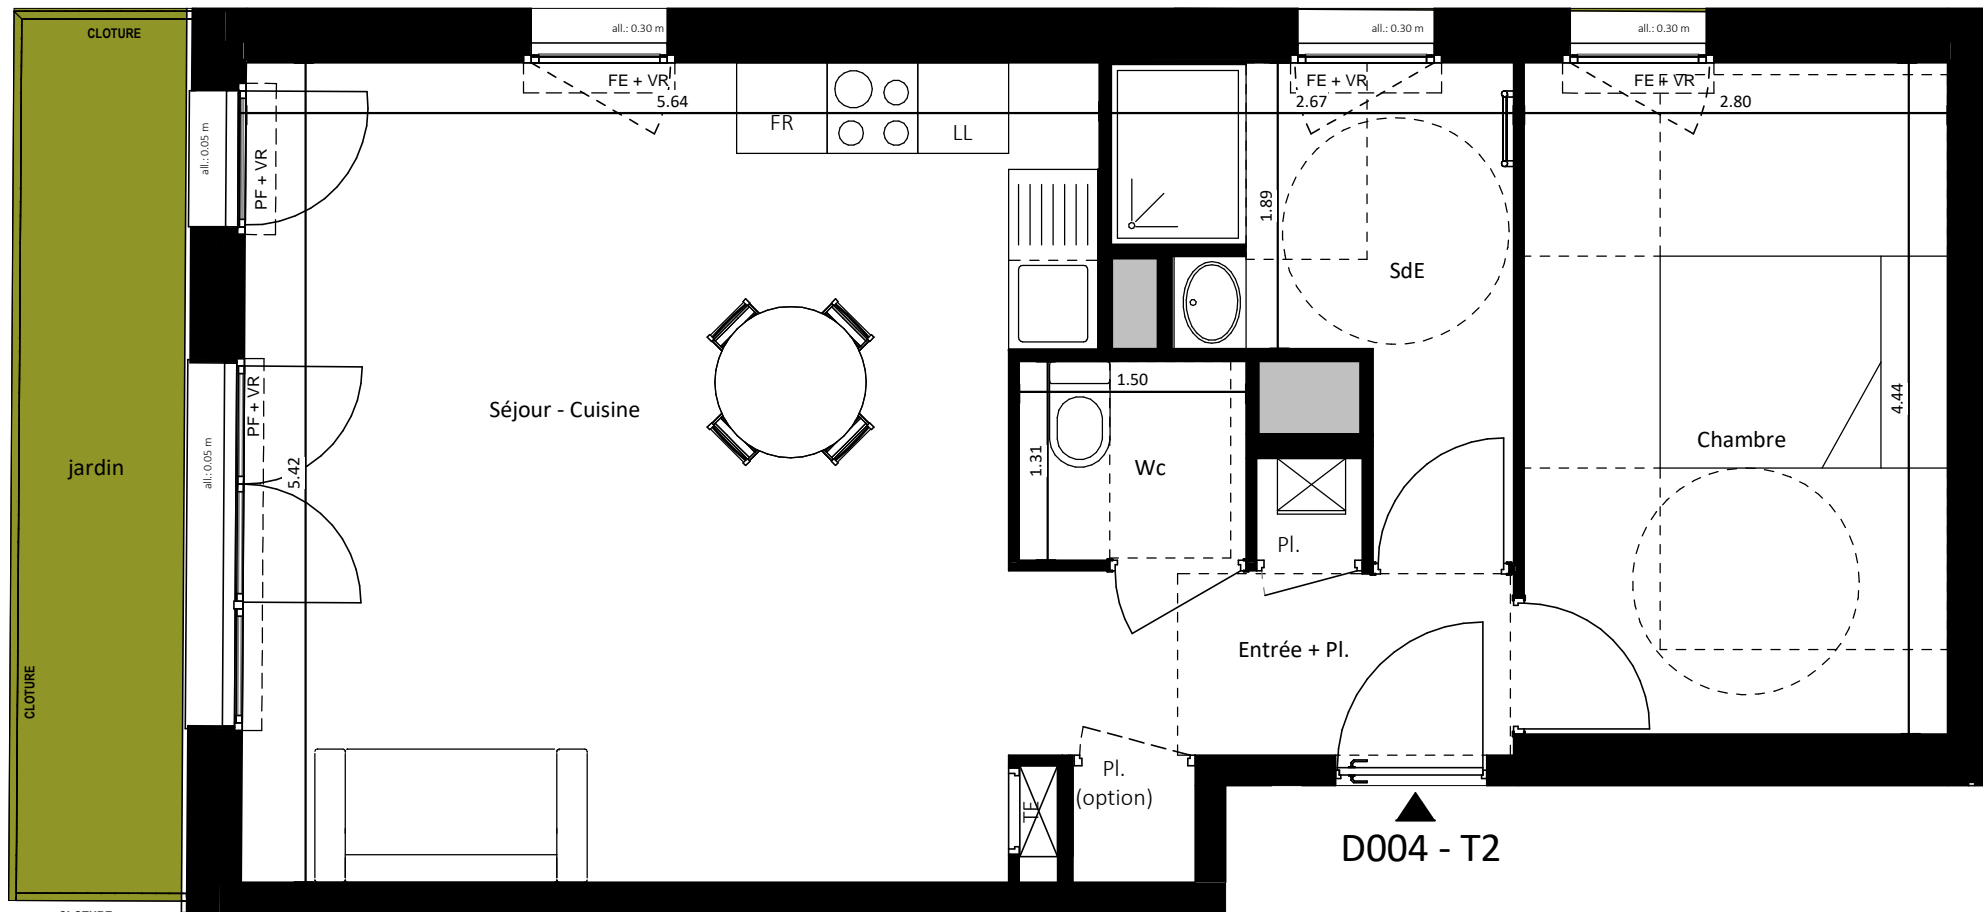

Bat D	Niveau RDC	D004	T2
-------	------------	------	----

Entrée + Pl.	5.25 m ²
Séjour - Cuisine	28.55 m ²
Chambre	12.45 m ²
SdE	6.05 m ²
Wc	1.95 m ²

SURFACE HABITABLE TOTALE 54.25 m²

SURFACE ANNEXE A JOUISSANCE PRIVATIVE

jardin	6.90 m ²
--------	---------------------

LEGENDE

PF : Porte Fenêtre	LV : Lave-Vaisselle		Cloison démontable
FE : Fenêtre	LL : Lave-Linge		Soffites et Faux-Plafonds
VR : Volet Roulant	FR : Frigo		Dalles sur plots
TE : Tableau Electrique			Gaines Techniques
CH : Chaudière			Garde-corps
			Pare-vue



Le présent plan est établi sur la base du dossier de permis de construire et pourra subir des adaptations dimensionnelles, techniques et d'organisation afin de répondre aux contraintes induites par les études détaillées d'exécution. Les surfaces des placards sont comprises dans la surface des pièces où ils se situent. Les poutres, poteaux, soffites, canalisation et faux plafonds n'apparaissent pas systématiquement sur le présent plan. Les surfaces ainsi que l'emplacement des équipements et le mobilier sont mentionnés à titre indicatif. Les plantations éventuelles ne sont pas contractuelles. L'implantation des meubles évier et autres éléments de cuisine de l'opération est indicative, et permet de visualiser le positionnement des arrivées et évacuations d'eau à la livraison du logement.