


Sweet Garden Epure

Plan de Commercialisation

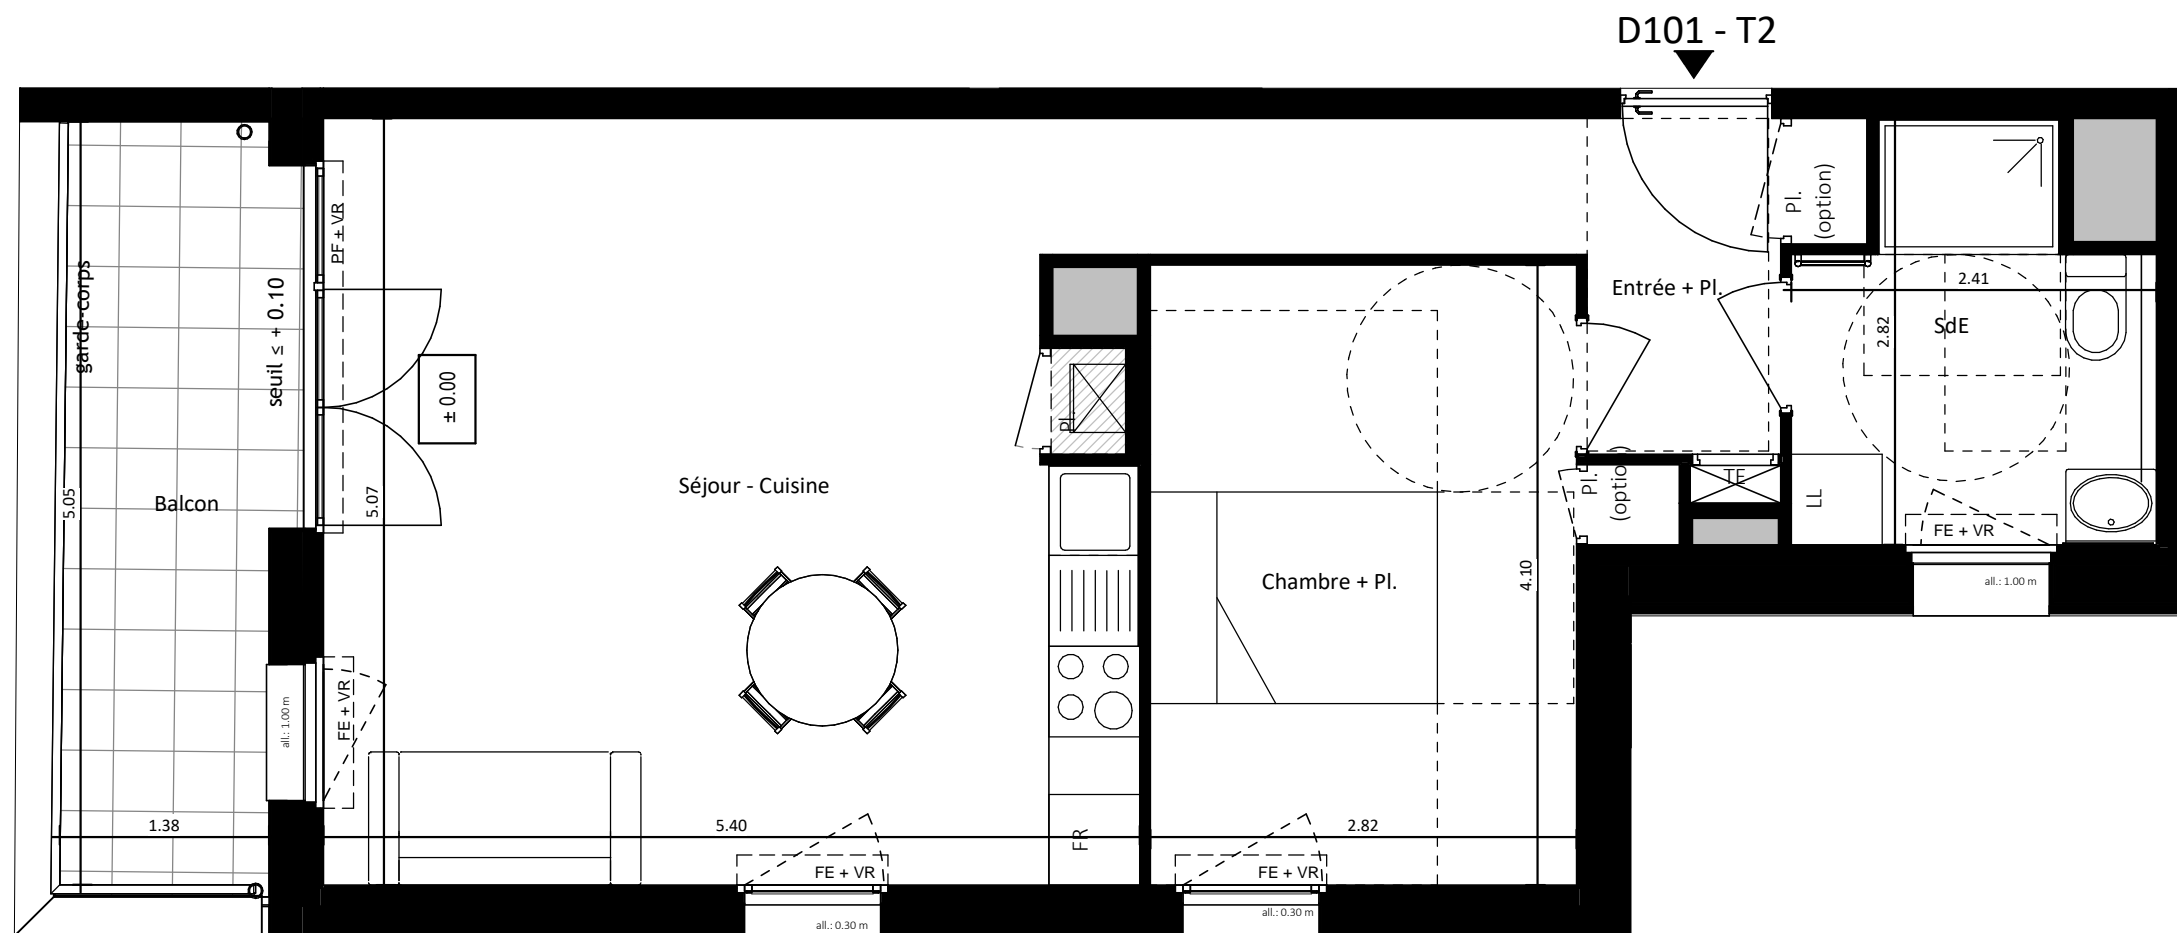

Bat D	Niveau R+1	D101	T2
Entrée + Pl.			5.90 m ²
Séjour - Cuisine			26.90 m ²
Chambre + Pl.			11.90 m ²
SdE			5.70 m ²
SURFACE HABITABLE TOTALE			50.40 m²
SURFACE ANNEXE A JOUISSANCE PRIVATIVE			
Balcon			7.50 m ²

LEGENDE

PF : Porte Fenêtre	LV : Lave-Vaisselle	Cloison démontable
FE : Fenêtre	LL : Lave-Linge	Soffites et Faux-Plafonds
VR : Volet Roulant	FR : Frigo	Dalles sur plots
TE : Tableau Electrique	Cuisson	Gaines Techniques
CH : Chaudière	Poutre	Garde-corps
Ballon d'Eau Chaude	Ciôture	Pare-vue



Le présent plan est établi sur la base du dossier de permis de construire et pourra subir des adaptations dimensionnelles, techniques et d'organisation afin de répondre aux contraintes induites par les études détaillées d'exécution. Les surfaces des placards sont comprises dans la surface des pièces où ils se situent. Les poutres, poteaux, soffites, canalisation et faux plafonds n'apparaissent pas systématiquement sur le présent plan. Les surfaces ainsi que l'emplacement des équipements et le mobilier sont mentionnés à titre indicatif. Les plantations éventuelles ne sont pas contractuelles. L'implantation des meubles évier et autres éléments de cuisine de l'opération est indicative, et permet de visualiser le positionnement des arrivées et évacuations d'eau à la livraison du logement.