


Sweet Garden Epure

Plan de Commercialisation

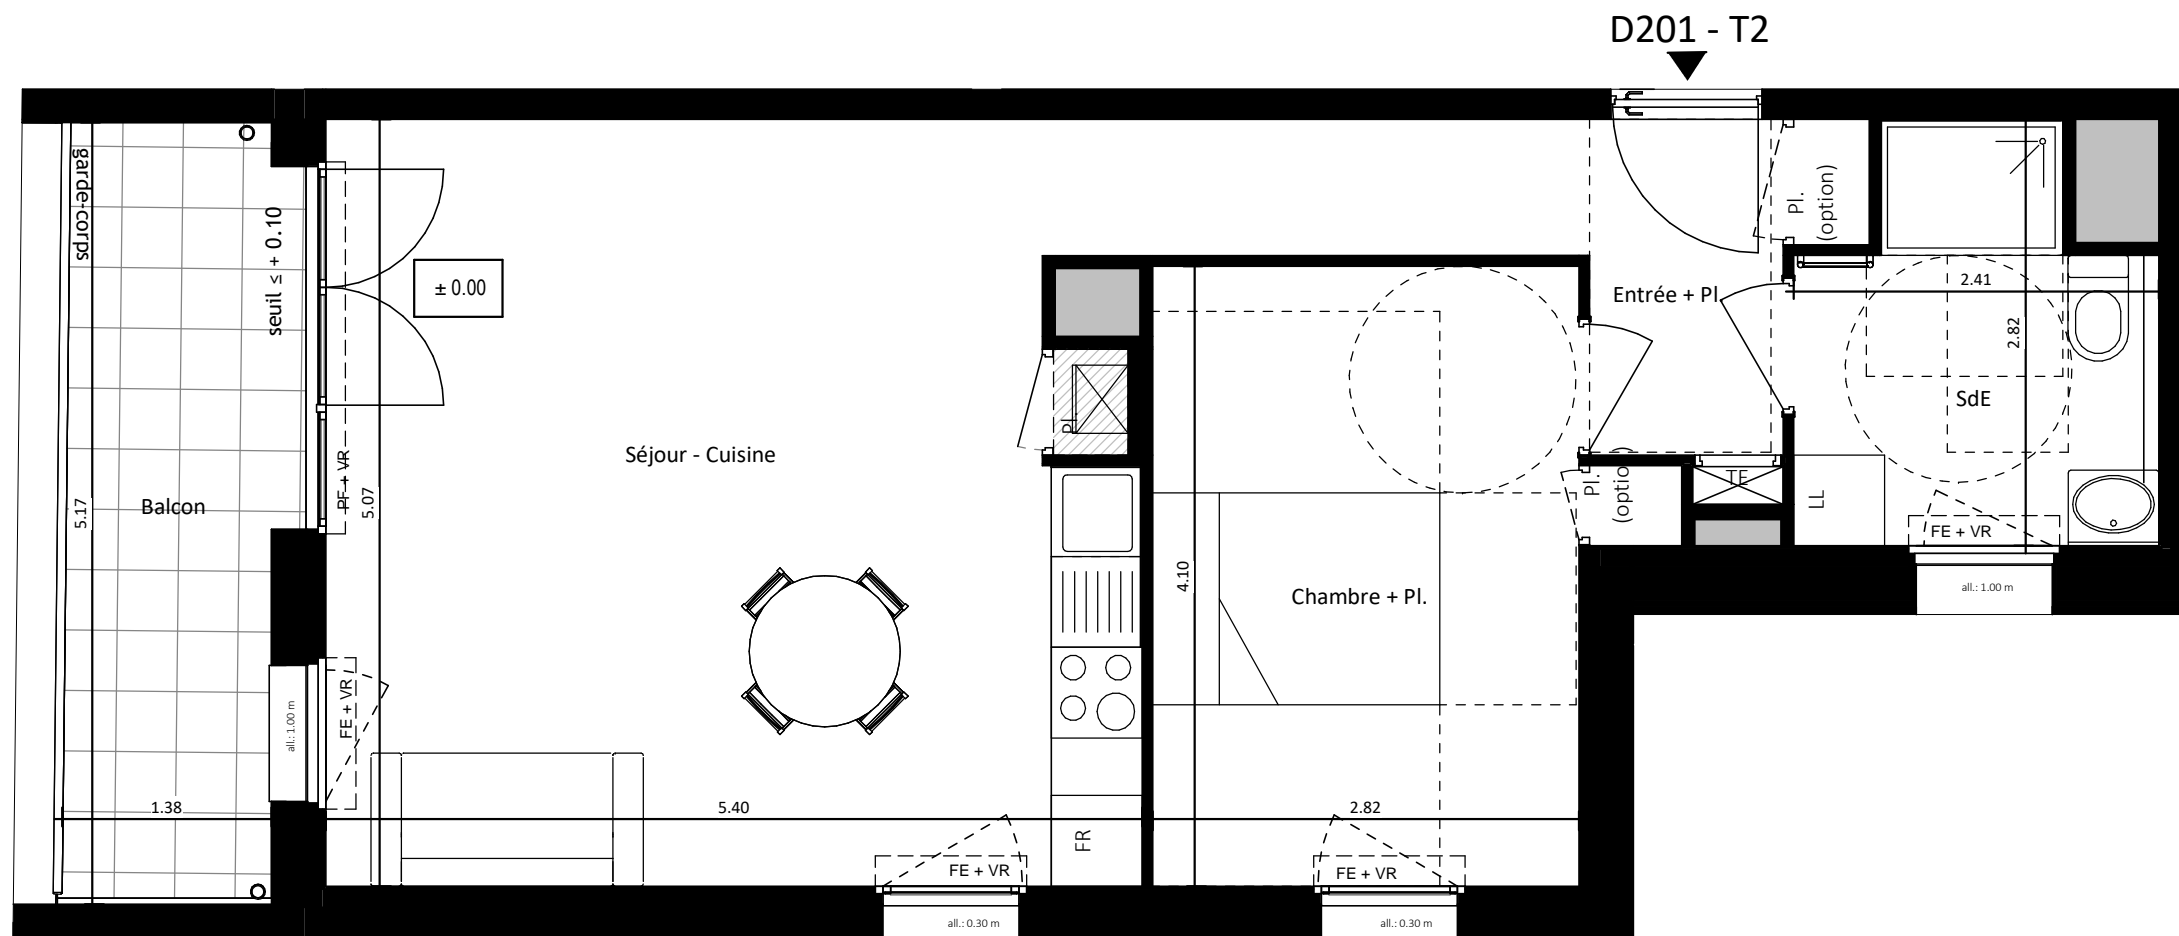

Bat D	Niveau R+2	D201	T2
-------	------------	------	----

Entrée + Pl.	5.95 m ²
Séjour - Cuisine	26.90 m ²
Chambre + Pl.	11.90 m ²
SdE	5.70 m ²

SURFACE HABITABLE TOTALE	50.45 m²
---------------------------------	----------------------------

SURFACE ANNEXE A JOUISSANCE PRIVATIVE

Balcon	7.45 m ²
--------	---------------------

LEGENDE		Cloison démontable
PF : Porte Fenêtre	LV : Lave-Vaisselle	Soffites et Faux-Plafonds
FE : Fenêtre	LL : Lave-Linge	Dalles sur plots
VR : Volet Roulant	FR : Frigo	Gaines Techniques
TE : Tableau Electrique	CH : Cuisson	Garde-corps
CH : Chaudière	== Poutre	Pare-vue
⊙ Ballon d'Eau Chaude	⊠ Clôture	



Le présent plan est établi sur la base du dossier de permis de construire et pourra subir des adaptations dimensionnelles, techniques et d'organisation afin de répondre aux contraintes induites par les études détaillées d'exécution. Les surfaces des placards sont comprises dans la surface des pièces où ils se situent. Les poutres, poteaux, soffites, canalisation et faux plafonds n'apparaissent pas systématiquement sur le présent plan. Les surfaces ainsi que l'emplacement des équipements et le mobilier sont mentionnés à titre indicatif. Les plantations éventuelles ne sont pas contractuelles. L'implantation des meubles évier et autres éléments de cuisine de l'opération est indicative, et permet de visualiser le positionnement des arrivées et évacuations d'eau à la livraison du logement.