

AURORE

63 et 75 rue Saint Fiacre
Ancenis-Saint Geron

PLAN DE COMMERCIALISATION



LOG N°	TYPE	BÂTIMENT	NIVEAU
Logt n°09 (A-101)	T3	A	1

SURFACES HABITABLES

Séjour / Cuisine	31.20 m²
Chambre 1	11.02 m²
Chambre 2	9.96 m²
SdE	3.55 m²
Cellier	2.49 m²
Dgt	4.73 m²
WC	1.67 m²


Total surface	64.62 m²
---------------	----------

SURFACES ANNEXES


Balcon	20.67 m²
--------	----------

TOTAL PRIVATIF

Total Surfaces	84.88 m²
----------------	----------

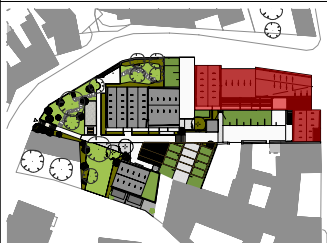


Plan de masse

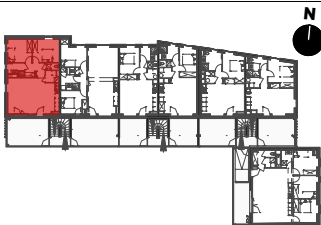

Plan de repérage niveau

Plan de Commercialisation
05/06/2025

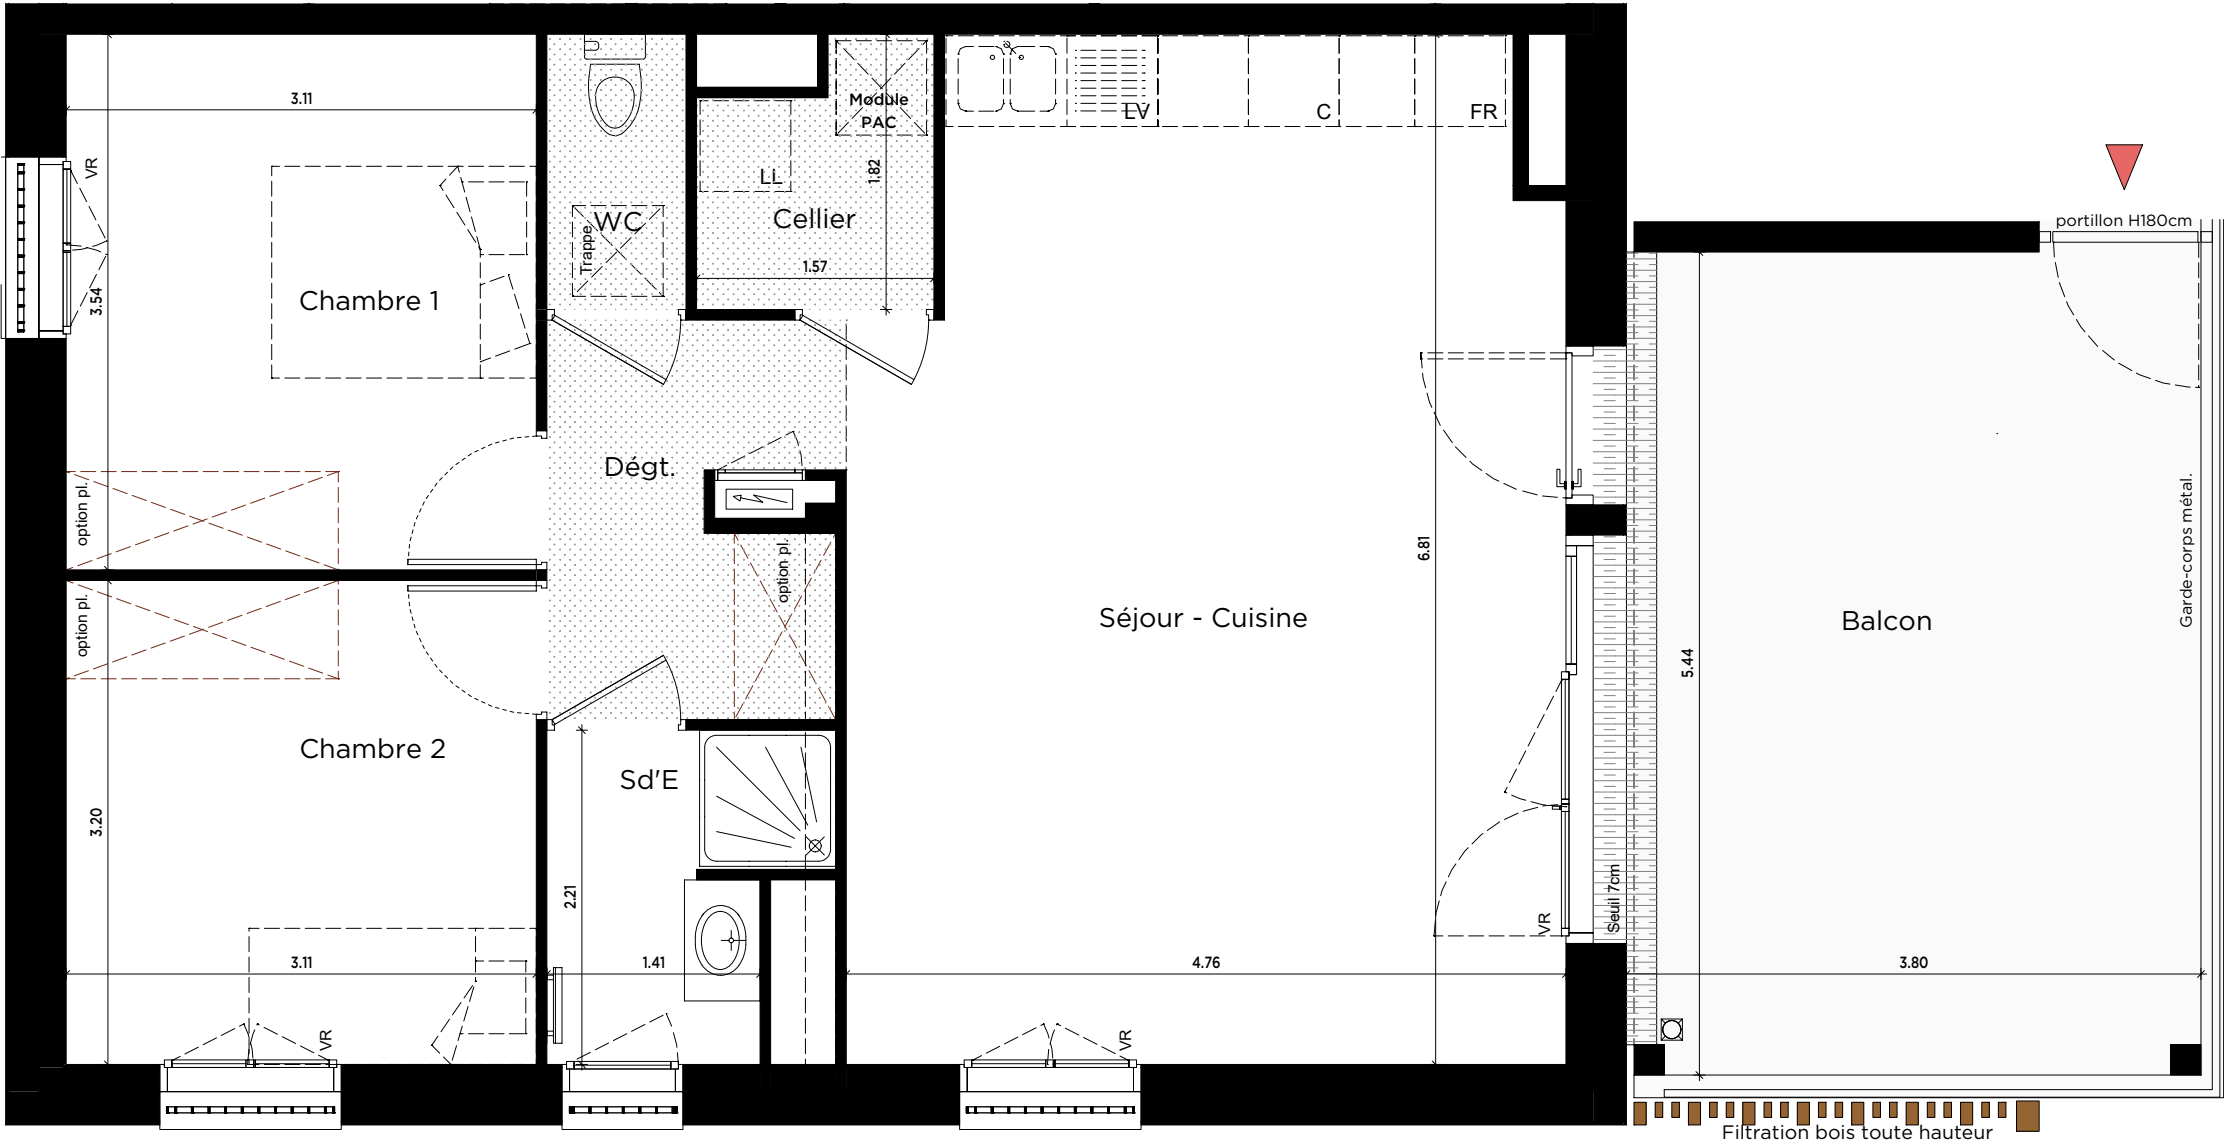

VR: Volet Roulant
VRE: VR Electrique
OB : fenêtre oscillo-battante

LV: Emplacement Lave Vaisselle
LL: Emplacement Lave Linge
FR: Emplacement Réfrigérateur

C: Emplacement Cuisson
faux-plafond
ou soffite (220<HSP<250cm)

BEC Ballon d'Eau Chaude

Siphon de balcon
Descente d'eau pluviale

LA COOPÉRATIVE
DU LOGEMENT
ABORDABLE
CIF COOPERATIVE
10 rue de Bel Air
44 000 NANTES

NOTA : Documents suseptibles d'être modifiés. L'architecte s'en réservant le droit pour des raisons techniques et administratives. Les surfaces et les hauteurs sous-plafond indiquées sont approximatives. L'aménagement de la cuisine est donné à titre indicatif.