

AURORE

63 et 75 rue Saint Fiacre
Ancenis-Saint Geron

PLAN DE COMMERCIALISATION



LOG N°	TYPE	BÂTIMENT	NIVEAU
Logt n°34 (B-101)	T3	B	1

SURFACES HABITABLES

Séjour / Cuisine	29.79 m ²
Chambre 1	10.37 m ²
Chambre 2	9.04 m ²
Sd'E	4.51 m ²
Cellier	2.20 m ²
Dgt	5.05 m ²
WC	1.30 m ²

Total surface 62.26 m²

SURFACES ANNEXES

Balcon 20.63 m²

TOTAL PRIVATIF

Total Surfaces 82.71 m²




Plan de masse



Plan de repérage niveau

Plan de Commercialisation
17/06/2025

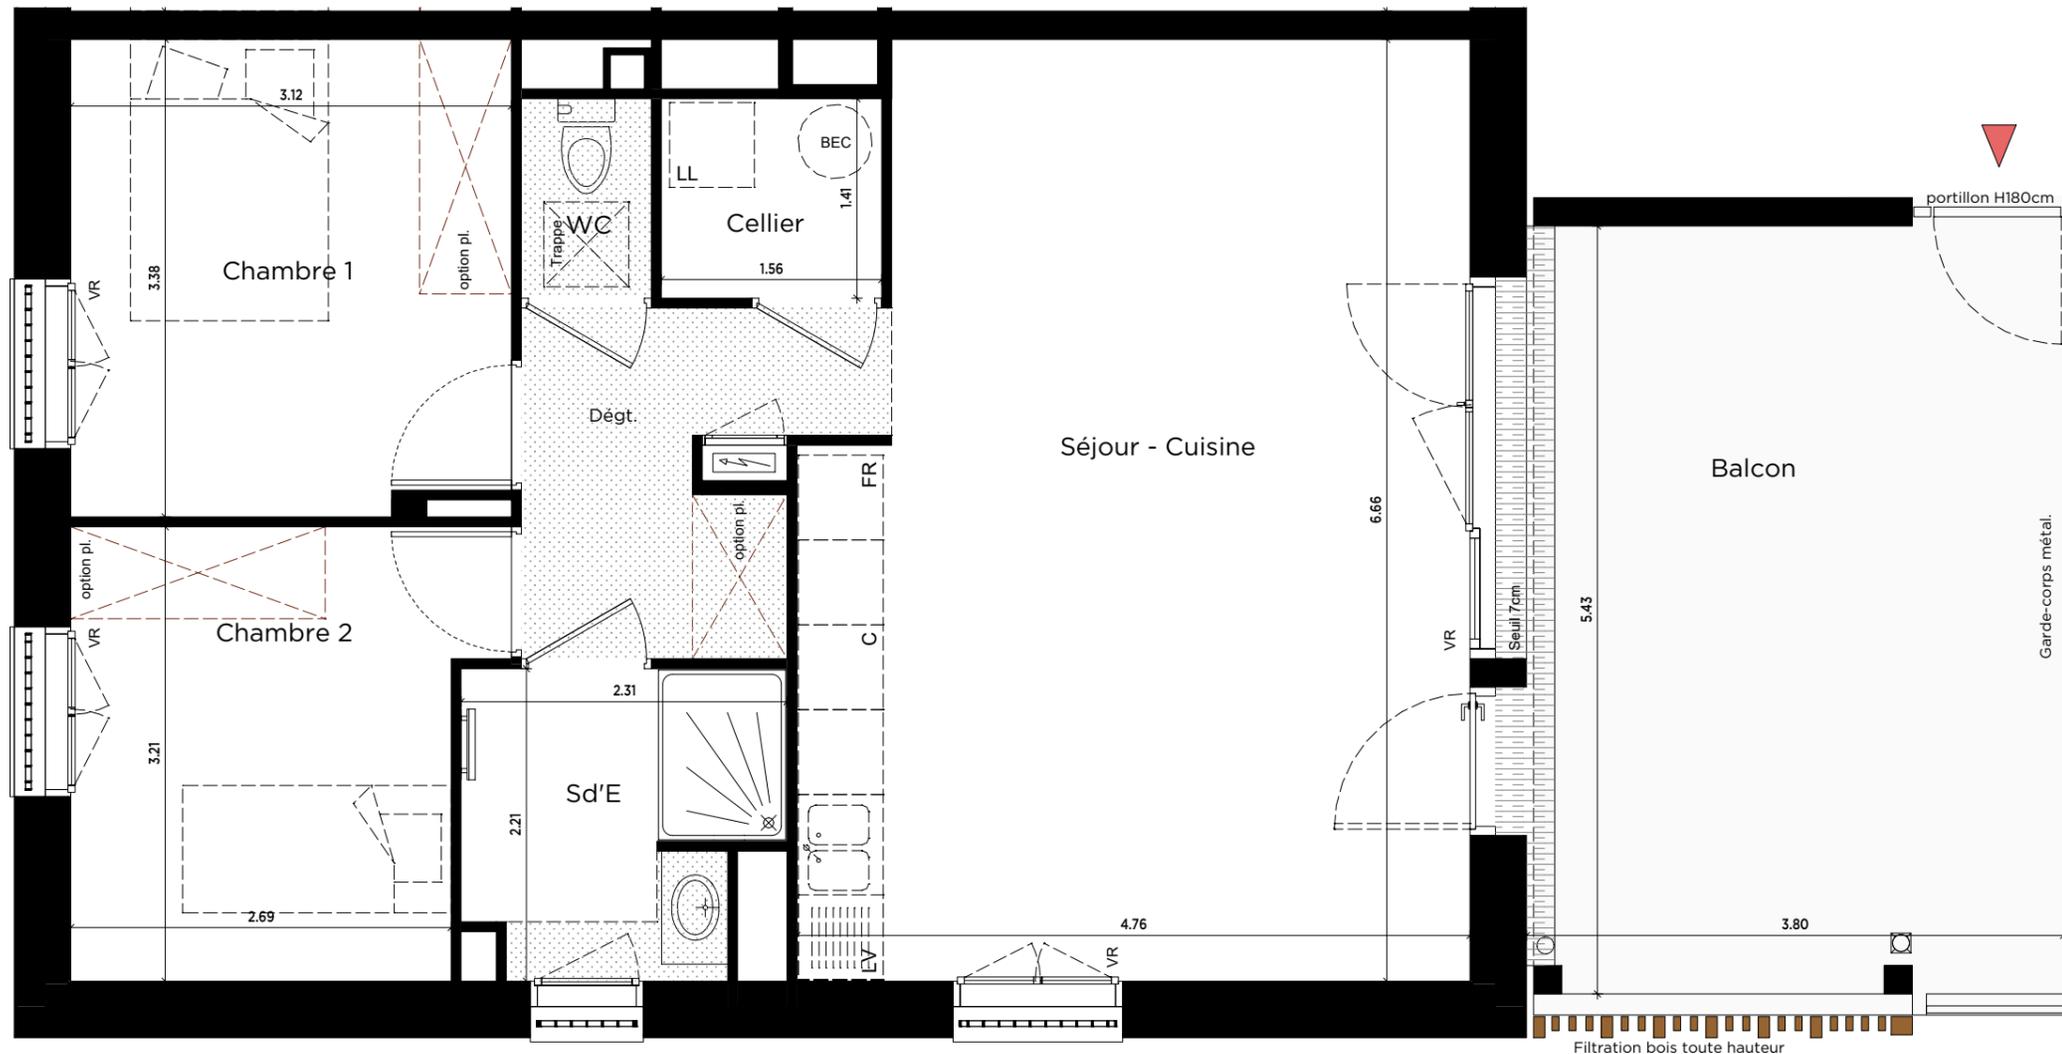

VR: Volet Roulant
VRE: VR Electrique
OB : fenêtre oscillo-battante

LV: Emplacement Lave Vaisselle
LL: Emplacement Lave Linge
FR: Emplacement Réfrigérateur

faux-plafond
ou soffite (220<HSP<250cm)

C: Emplacement Cuisson

BEC Ballon d'Eau Chaude

□ Siphon de balcon
○ Descente d'eau pluviale

LA COOPÉRATIVE
DU LOGEMENT
ABORDABLE
CIF COOPERATIVE
10 rue de Bel Air
44 000 NANTES