


PLAN DE COMMERCIALISATION


"Coeur Bouguenais"

Construction d'un ensemble de 30 logements

8 rue de la commune de Paris 44340 BOUGUENAIS

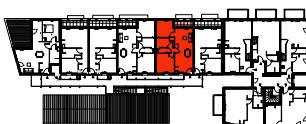

PLAN DE REPERAGE - SANS ECHELLE
Date du plan : Juin 2017

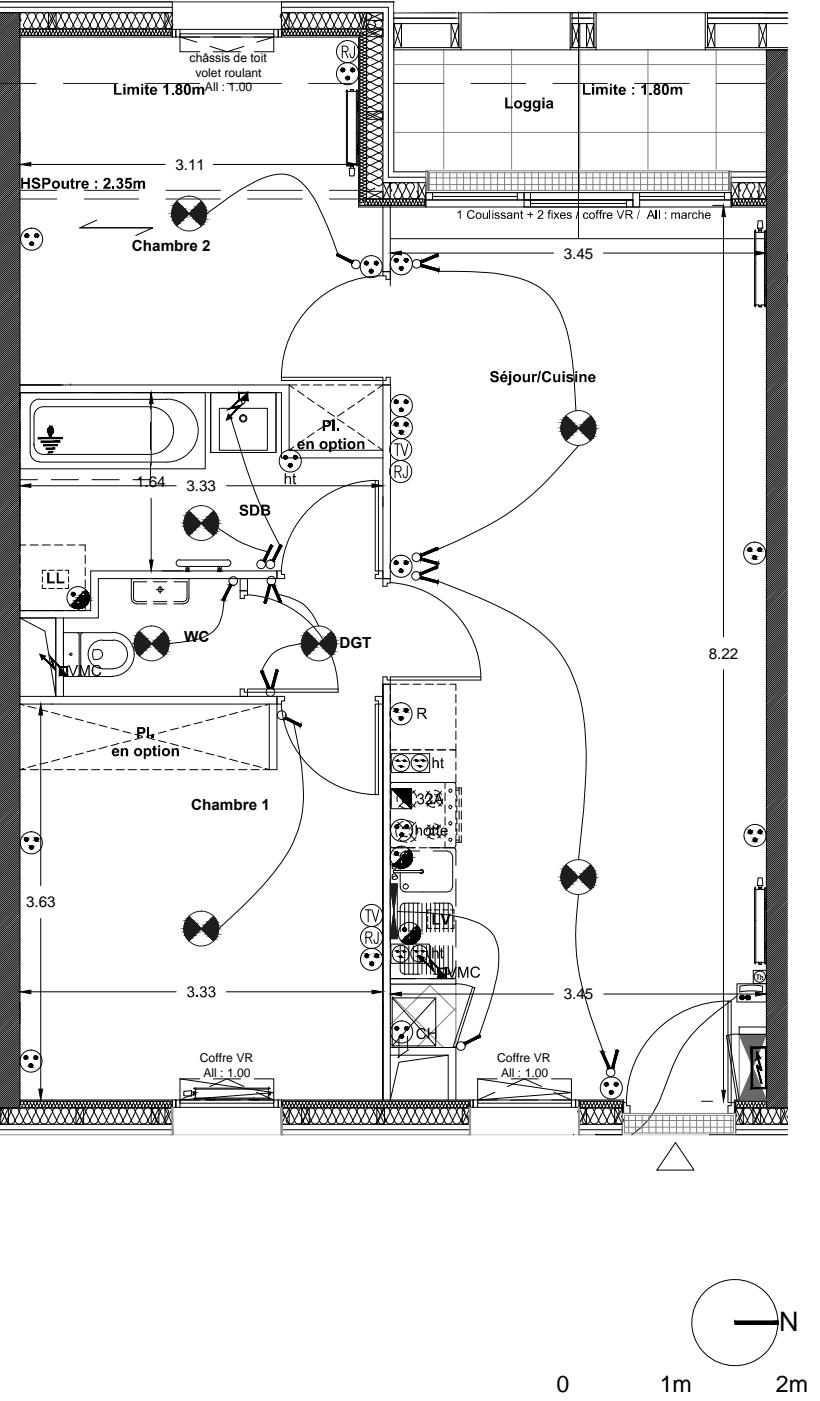

Type 3	R+2	LOT 014
--------	-----	---------

PIECES	SURFACES HABITABLES	SURFACES AU SOL
Séjour / Cuisine	28 m ²	
Dégagement	1.3 m ²	
Chambre 1	12 m ²	
Chambre 2	9.5 m ²	10.2 m ²
SDB	5.1 m ²	
WC	1.6 m ²	
TOTAL	57.5 m ²	58.2 m ²
Loggia	2.6 m ²	3.7 m ²

PLAN INDICE : A

NOTA :

Le présent document est établi sur la base du dossier d'études et pourra subir des adaptations dimensionnelles, techniques et d'organisation afin de répondre aux contraintes induites par les études détaillées d'exécution. Les poutres, poteaux, soffites et faux-plafonds n'apparaissent donc pas systématiquement. Les éléments de mobilier, meubles, et plans de travaux, ne sont qu'à titre indicatif.