


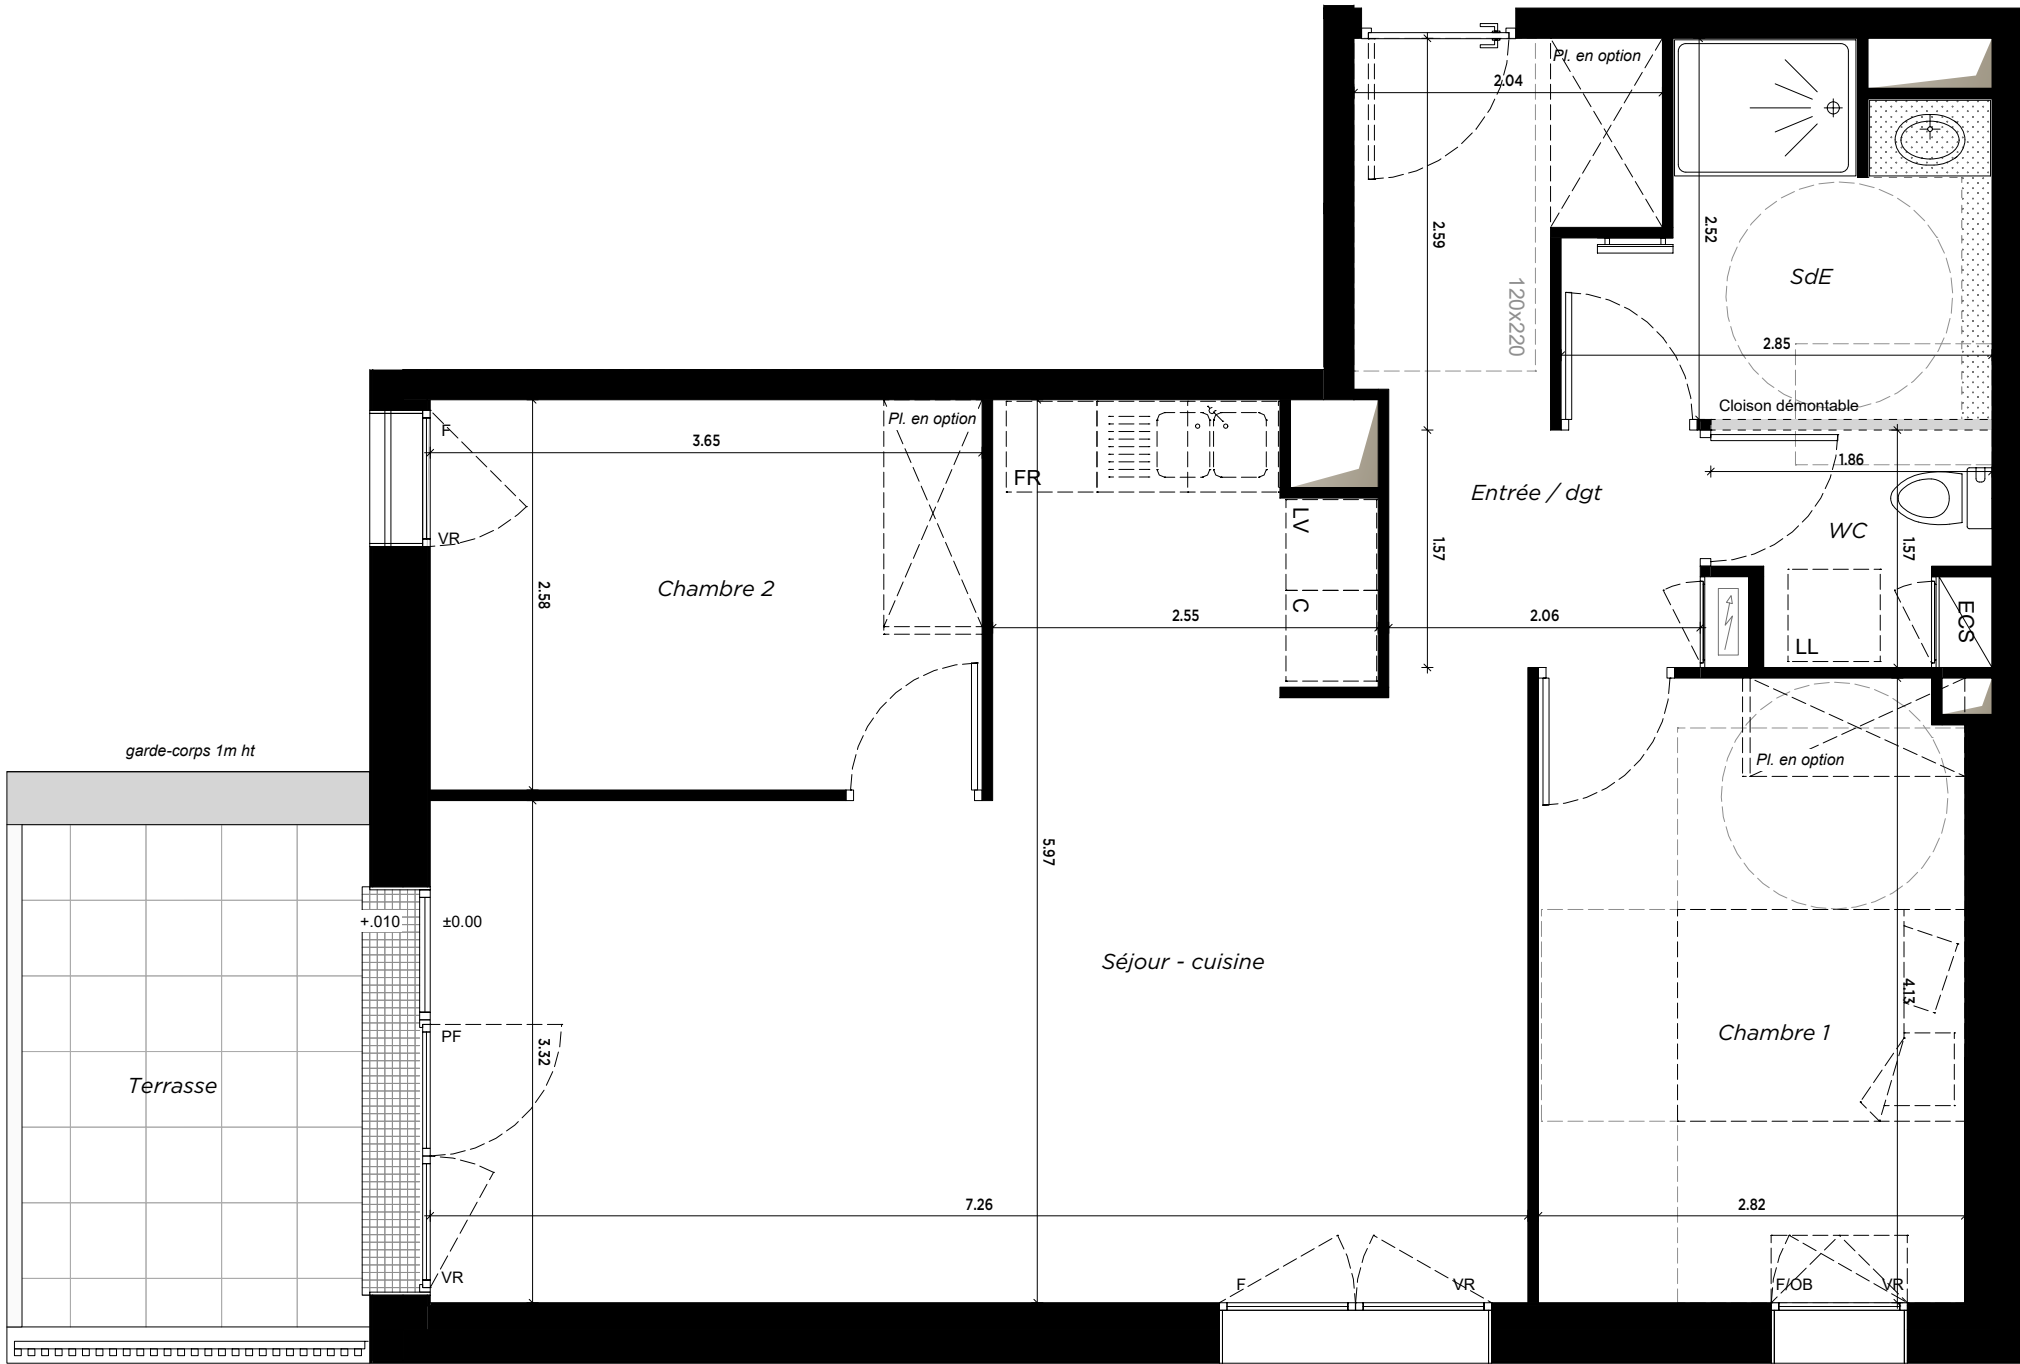

VR: Volet Roulant
VRE: VR Electrique
OB : fenêtre oscillo-battante

LV: Emplacement Lave Vaisselle
LL: Emplacement Lave Linge
FR: Emplacement Réfrigérateur

C: Emplacement Cuisson
Pl: placard

faux-plafond ou soffite (220<HSP<250cm)



NOTA : Documents suseptibles d'être modifiés. L'architecte s'en réservant le droit pour des raisons techniques et administratives. Les surfaces et les hauteurs sous-plafond indiquées sont approximatives. L'aménagement de la cuisine est donné à titre indicatif.

L'ATELIER

Rue de Bellevue - BOUGUENAI

PLAN DE COMMERCIALISATION



LOG N°	TYPE	BÂTIMENT	NIVEAU
Lot n°18 (A-104)	T3	A/ILE A	R+1
SURFACES HABITABLES			
Entrée / dgt			7.65 m²
Séjour / Cuisine			30.92 m²
Chambre 1			11.52 m²
Chambre 2			9.42 m²
SdE			5.81 m²
WC			2.42 m²
Total surface			67.74 m²

SURFACES ANNEXES	
Terrasse	7.7 m²

TOTAL PRIVATIF	
Total surfaces	75.44 m²

 Plan de masse	 Plan de repérage niveau
-------------------	-----------------------------

Plan de Commercialisation 22/04/2025
