

L'ATELIER			
Rue de Bellevue - BOUGUENAI			
PLAN DE COMMERCIALISATION			
LOG N°	TYPE	BÂTIMENT	NIVEAU
Lot n°37 (B-101)	T3	AILE B	R+1
SURFACES HABITABLES			
Séjour / Cuisine			27.75 m²
Chambre 1			12.06 m²
Chambre 2			9.84 m²
SdE			5.26 m²
Dgt			5.98 m²
Total surface			60.89 m²
SURFACES ANNEXES			
Balcon			9 m²
TOTAL PRIVATIF			
Total surfaces			69.89 m²
Plan de masse		Plan de repérage niveau	
Plan de Commercialisation 22/04/2025			

PLAN DE COMMERCIALISATION



LOG N°	TYPE	BÂTIMENT	NIVEAU
Lot n°37 (B-101)	T3	AILE B	R+1

SURFACES HABITABLES

Séjour / Cuisine	27.75 m²
Chambre 1	12.06 m²
Chambre 2	9.84 m²
SdE	5.26 m²
Dgt	5.98 m²
Total surface	60.89 m²

SURFACES ANNEXES

Balcon	9 m²
--------	------


TOTAL PRIVATIF

Total surfaces	69.89 m²
-----------------------	-----------------



Plan de masse	Plan de repérage niveau
---------------	-------------------------

Plan de Commercialisation
22/04/2025

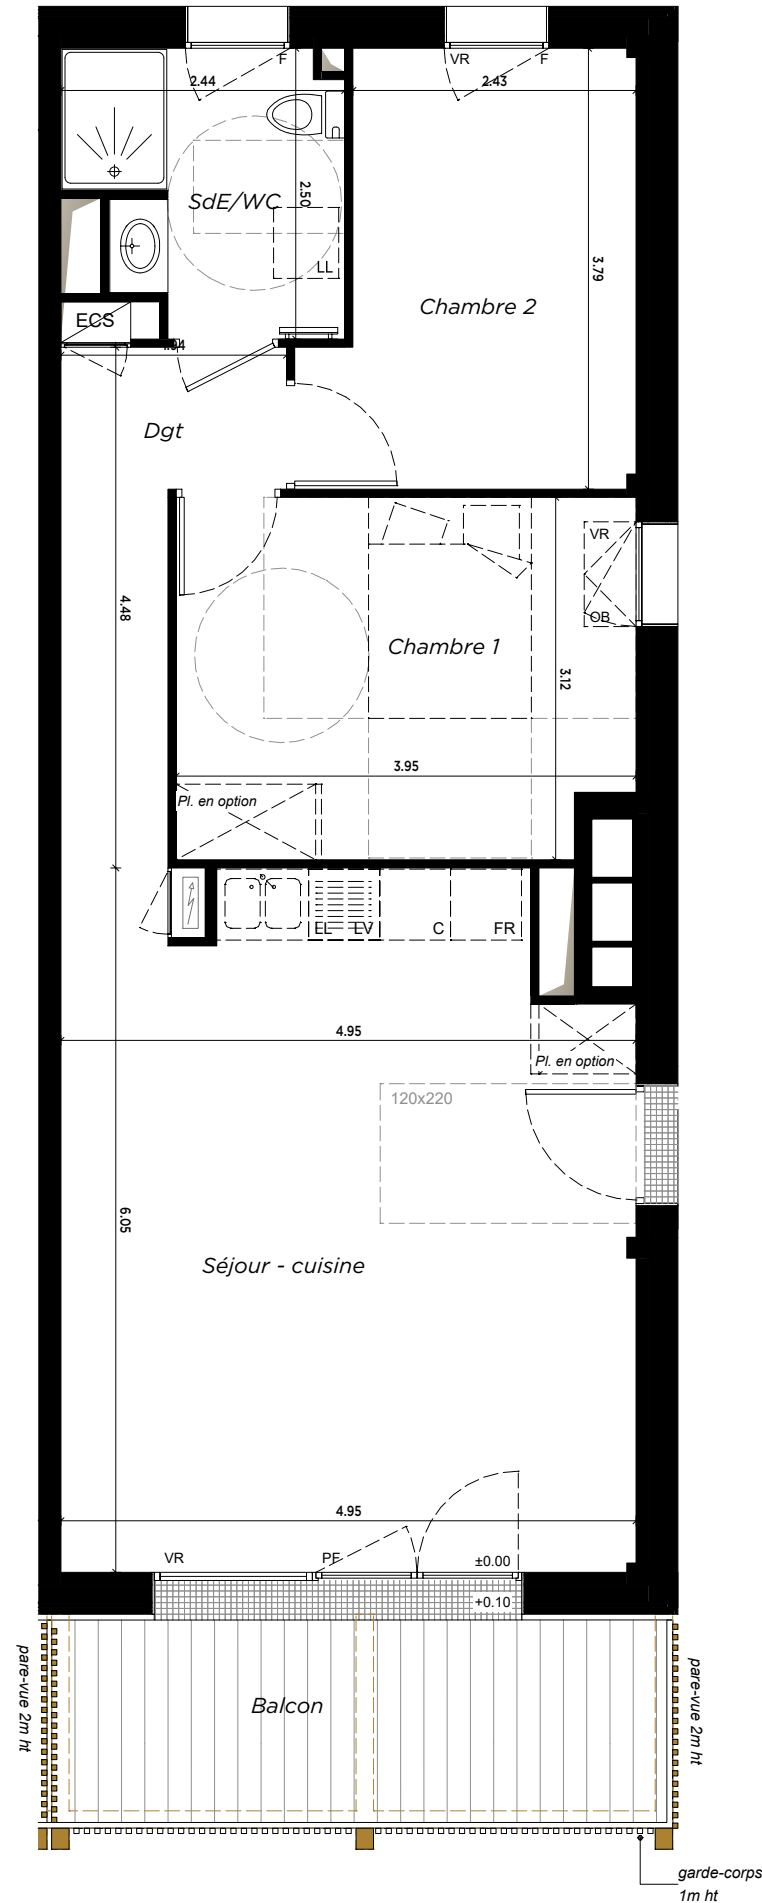

VR: Volet Roulant
VRE: VR Electrique
OB : fenêtre oscillo-battante

LV: Emplacement Lave Vaisselle
LL: Emplacement Lave Linge
FR: Emplacement Réfrigérateur

C: Emplacement Cuisson
Pl: placard

 faux-plafond ou soffite (220<HSP<250cm)



NOTA : Documents suseptibles d'être modifiés. L'architecte s'en réservant le droit pour des raisons techniques et administratives. Les surfaces et les hauteurs sous-plafond indiquées sont approximatives. L'aménagement de la cuisine est donné à titre indicatif.