

L'ATELIER

Rue de Bellevue - BOUGUENAI

PLAN DE COMMERCIALISATION



LOG N°	TYPE	BÂTIMENT	NIVEAU
Lot n°41 (B-105)	T3	AILE B	R+1

SURFACES HABITABLES

Entrée	7.87 m ²
Séjour / Cuisine	33.47 m ²
Chambre 1	10.60 m ²
Chambre 2	9.10 m ²
SdE	4.66 m ²
WC	1.96 m ²
Cellier	1.75 m ²
Total surface	69.41 m²

SURFACES ANNEXES

balcon	12.50 m ²
--------	----------------------

TOTAL PRIVATIF

Total surfaces	81.91 m²
-----------------------	----------------------------




Plan de masse



Plan de repérage niveau

Plan de Commercialisation
22/04/2025

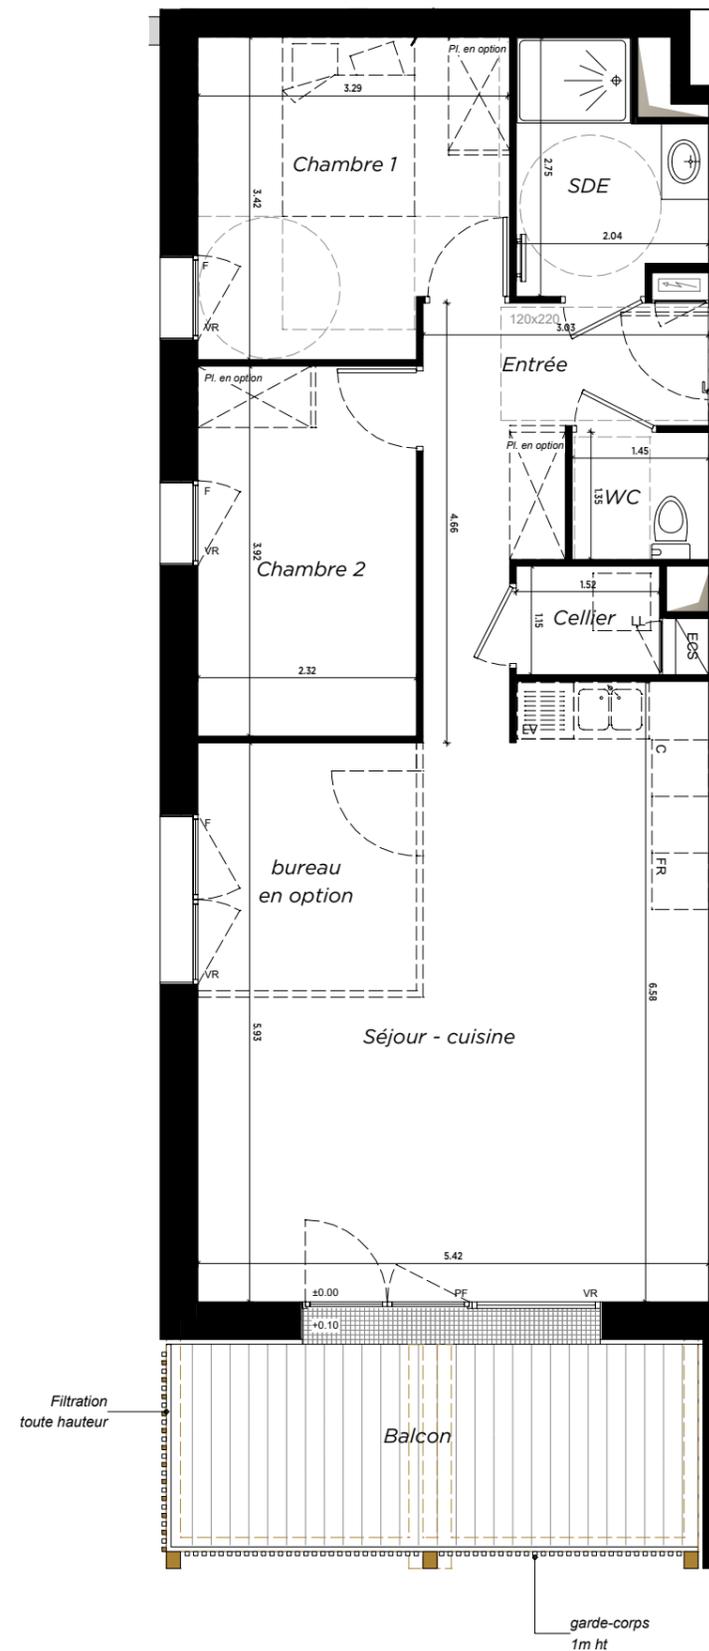

VR: Volet Roulant
VRE: VR Electrique
OB : fenêtre oscillo-battante

LV: Emplacement Lave Vaisselle
LL: Emplacement Lave Linge
FR: Emplacement Réfrigérateur

C: Emplacement Cuisson
Pl: placard
faux-plafond ou soffite (220xHSP<250cm)



SCCV BOUGUENAI BELLEVUE
Tél: 06 10 00 00 00 - 44 000 000 000

NOTA : Documents susceptibles d'être modifiés. L'architecte s'en réservant le droit pour des raisons techniques et administratives. Les surfaces et les hauteurs sous-plafond indiquées sont approximatives. L'aménagement de la cuisine est donné à titre indicatif.