


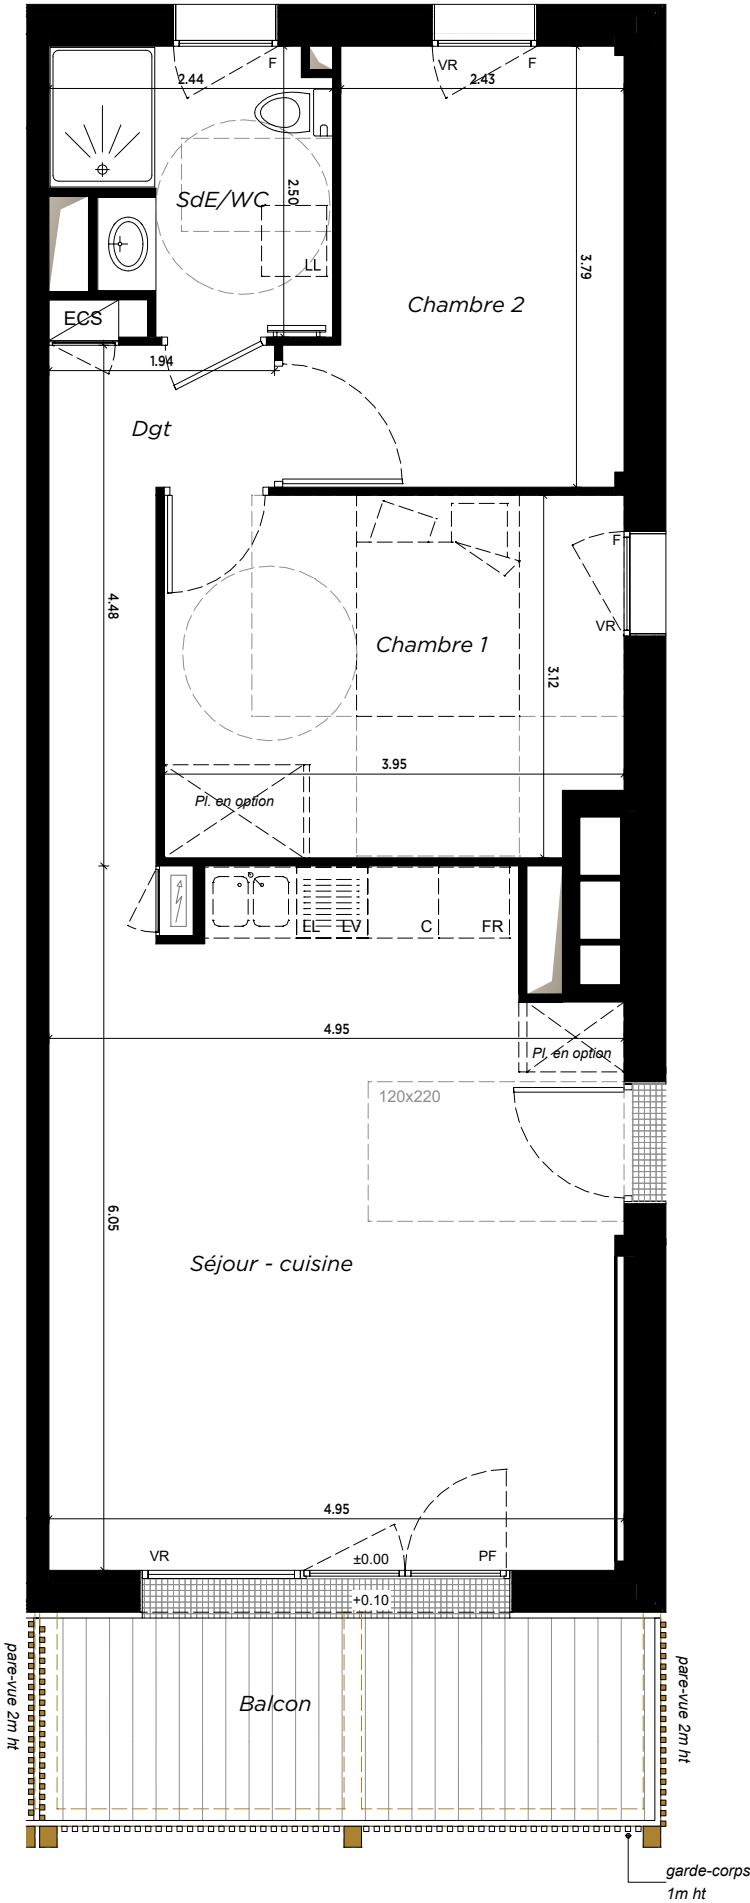

- VR: Volet Roulant

VRÉ: VR Electrique

OB : fenêtre oscillo-battante
- LV: Emplacement Lave Vaisselle

LL: Emplacement Lave Linge

FR: Emplacement Réfrigérateur
- C: Emplacement Cuisson

Pl: placard

faux-plafond ou soffite (220<HSP<250cm)



NOTA : Documents suseptibles d'être modifiés. L'architecte s'en réservant le droit pour des raisons techniques et administratives. Les surfaces et les hauteurs sous-plafond indiquées sont approximatives. L'aménagement de la cuisine est donné à titre indicatif.

L'ATELIER

Rue de Bellevue - BOUGUENAI


PLAN DE COMMERCIALISATION



LOG N°	TYPE	BÂTIMENT	NIVEAU
Lot n°42 (B-201)	T3	A/ILE B	R+2
SURFACES HABITABLES			
Séjour / Cuisine			27.75 m²
Chambre 1			12.02 m²
Chambre 2			9.83 m²
SdE / WC			5.27 m²
Dgt			5.98 m²
Total surface			60.85 m²

SURFACES ANNEXES			
Balcon			9.92

TOTAL PRIVATIF			
Total surfaces			70.77 m²

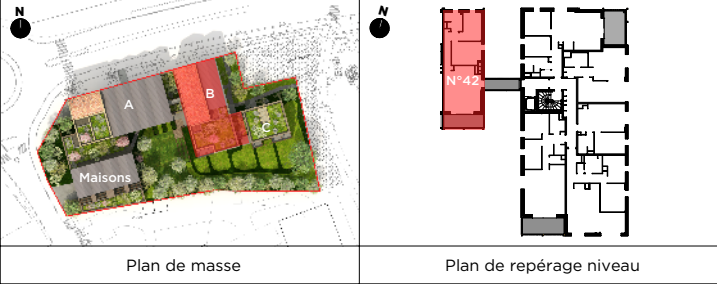

Plan de Commercialisation
22/04/2025