


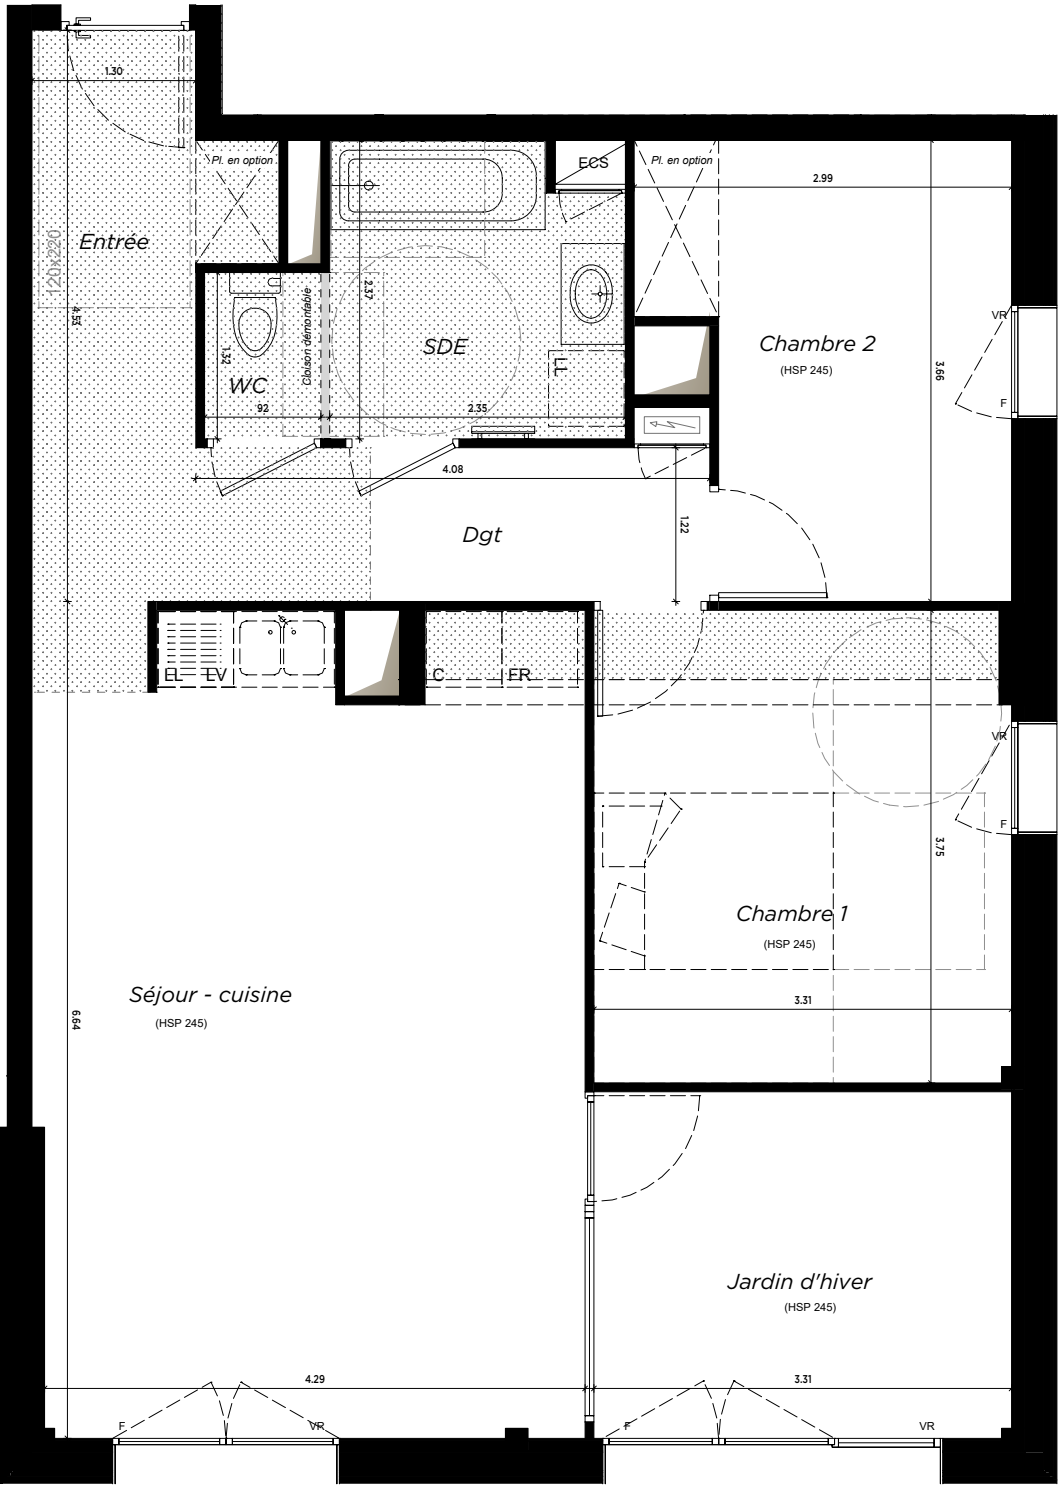

L'ATELIER

Rue de Bellevue - BOUGUENAI

PLAN DE COMMERCIALISATION

LOG N°	TYPE	BÂTIMENT	NIVEAU
Lot n°46 (B-205)	T3	A/ILE B	R+2

SURFACES HABITABLES

Entrée / dgt	11.53 m²
Séjour / Cuisine	28.08 m²
Chambre 1	12.41 m²
Chambre 2	9.45 m²
SdB	5.09 m²
WC	1.23 m²
Total surface	67.79 m²

SURFACES ANNEXES

Jardin d'hiver	9.00 m²
----------------	---------

TOTAL PRIVATIF

Total surfaces	76.79 m²
----------------	----------

Plan de masse

Plan de repérage niveau

Plan de Commercialisation
22/04/2025

VR: Volet Roulant
VRE: VR Electrique
OB : fenêtre oscillo-battante

LV: Emplacement Lave Vaisselle
LL: Emplacement Lave Linge
FR: Emplacement Réfrigérateur

C: Emplacement Cuisson
Pl: placard

faux-plafond ou soffite (220<HSP<250cm)

012345m

SCCV BOUGUENAI BELLEVUE
Tél: 06 10 10 10 10 - 44 000 101010

NOTA : Documents suseptibles d'être modifiés. L'architecte s'en réservant le droit pour des raisons techniques et administratives. Les surfaces et les hauteurs sous-plafond indiquées sont approximatives. L'aménagement de la cuisine est donné à titre indicatif.