


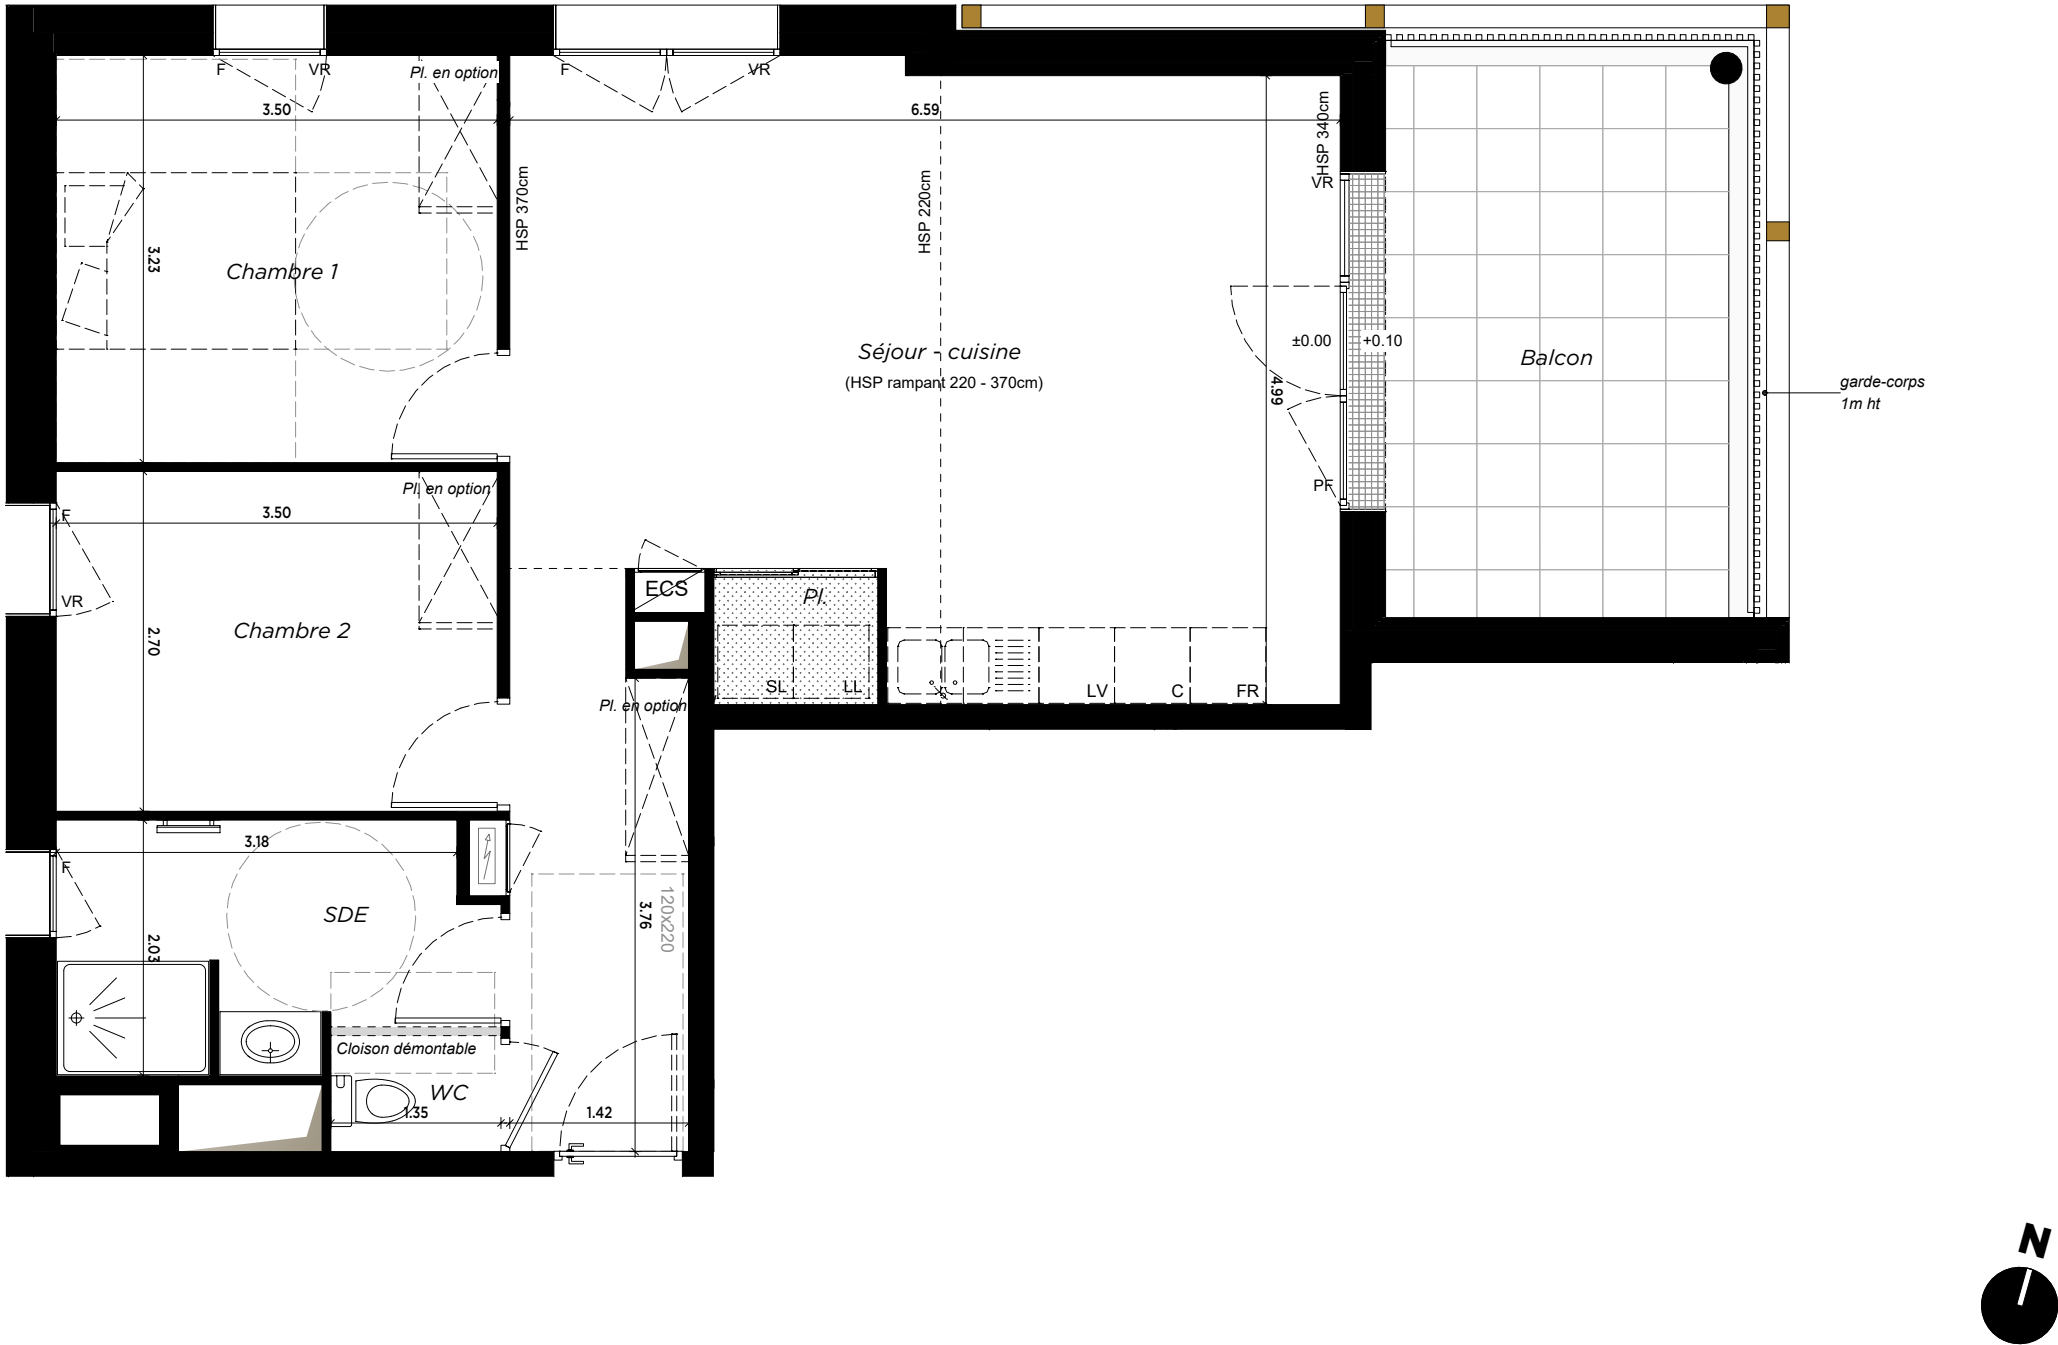

VR: Volet Roulant
VRE: VR Electrique
OB : fenêtre oscillo-battante

LV: Emplacement Lave Vaisselle
LL: Emplacement Lave Linge
FR: Emplacement Réfrigérateur

C: Emplacement Cuisson
Pl: placard
faux-plafond ou soffite (220<HSP<250cm)




NOTA : Documents suseptibles d'être modifiés. L'architecte s'en réservant le droit pour des raisons techniques et administratives. Les surfaces et les hauteurs sous-plafond indiquées sont approximatives. L'aménagement de la cuisine est donné à titre indicatif.

L'ATELIER

Rue de Bellevue - BOUGUENAI

PLAN DE COMMERCIALISATION

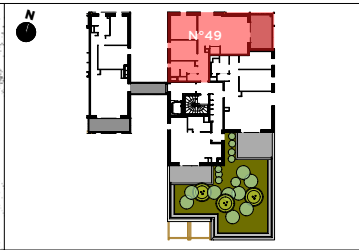

LOG N°	TYPE	BÂTIMENT	NIVEAU
Lot n°49 (B-302)	T3	AILE B	R+3
SURFACES HABITABLES			
Entrée			6.11 m²
Séjour / Cuisine			31.54 m²
Chambre 1			11.31 m²
Chambre 2			9.44 m²
SdE			6.30 m²
WC			1.24 m²
Total surface			65.94 m²
SURFACES ANNEXES			
Balcon			12.50 m²
TOTAL PRIVATIF			
Total surfaces			78.44 m²
			
Plan de masse		Plan de repérage niveau	
Plan de Commercialisation 22/04/2025			