



CIF COOPÉRATIVE
10, rue de Bel Air
44000 NANTES
Tél.: 02 40 99 40 90

PLAN DE COMMERCIALISATION

FLOREAL

Rue du Perray
44119 GRANDCHAMP-DES-FONTAINES

Niveau	Type	Numéro
R+2	T3	B-18

Surface habitable

Entrée	7.52 m²
Séjour Cuisine	26.46 m²
Chambre 1	11.69 m²
Chambre 2	10.63 m²
Sde	4.98 m²
Wc	1.30 m²

Total Surface habitable **62.58 m²**

Annexes


Loggia	10.67 m²
--------	----------

Total Annexes **10.67 m²**

Total Privatif **73.25 m²**

Nota: la surface des placards est incluse dans celle des pièces attenantes



PLAN DE REPERAGE

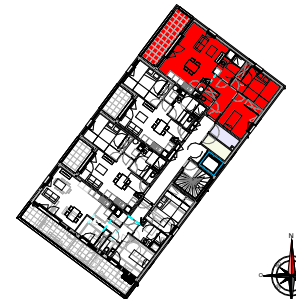

DOSSIER COMMERCIAL

Date: 02 / 07 / 2026

Indice:

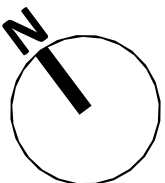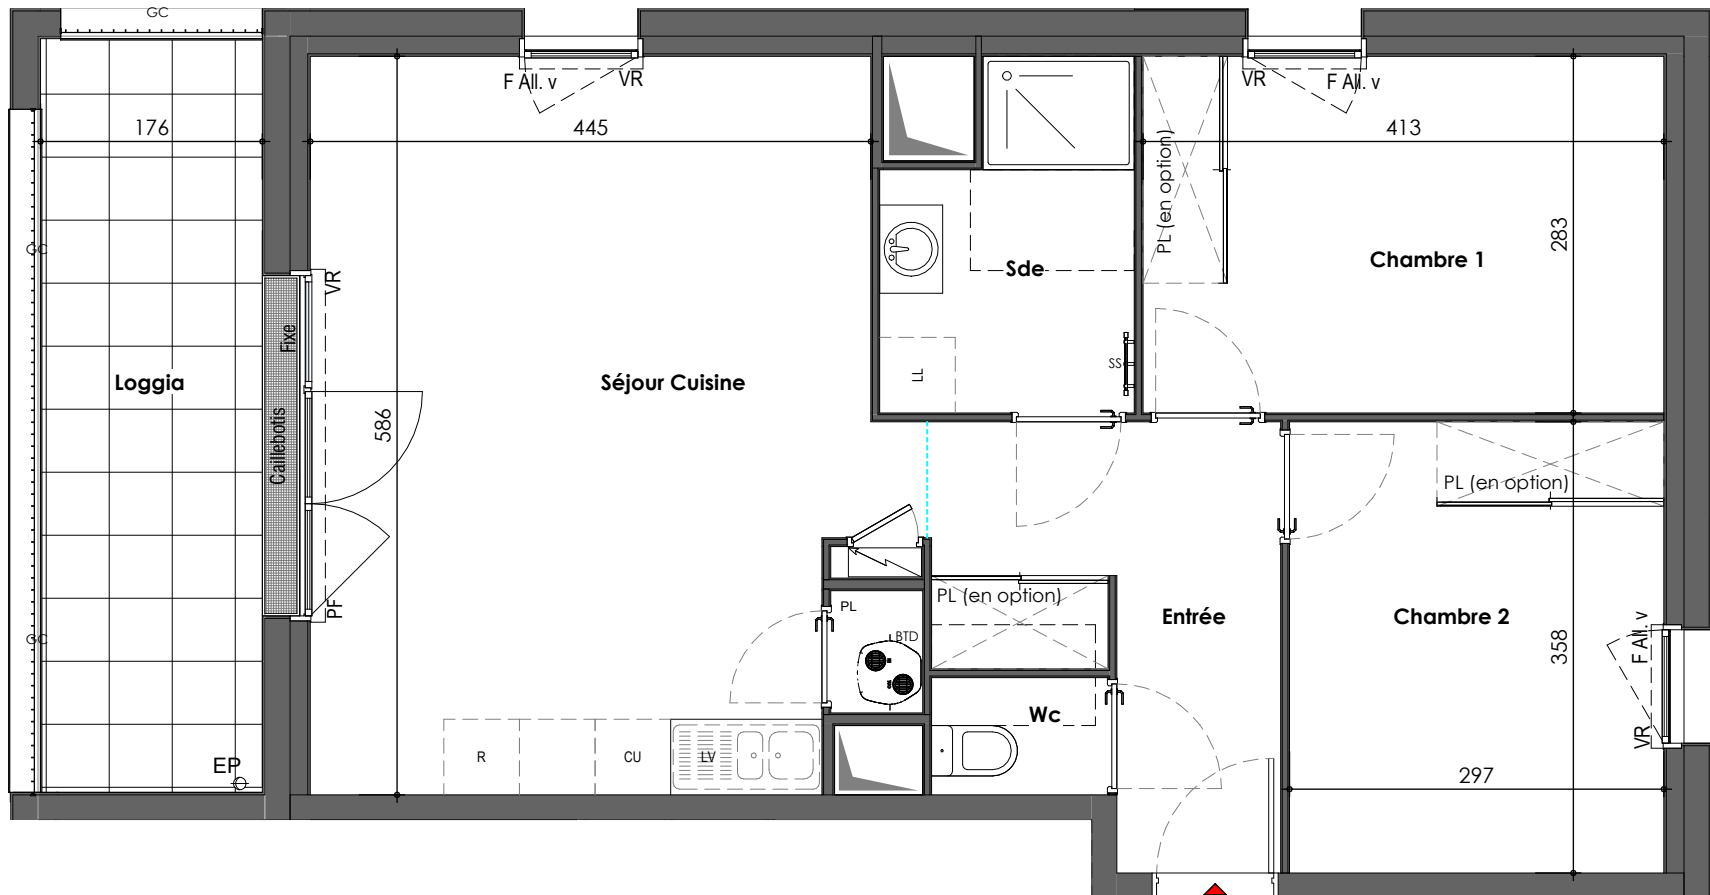

0 3m



Sur les plans de vente ne figurent pas en général les retombées, soffites, faux-plafonds, canalisations, radiateurs, climatiseurs, toutétois, lorsque ces éléments sont figurés, ils le sont à titre purement indicatif et non contractuel. Le positionnement définitif de ces ouvrages étant susceptible de varier en fonction des études techniques de différents corps d'état.