


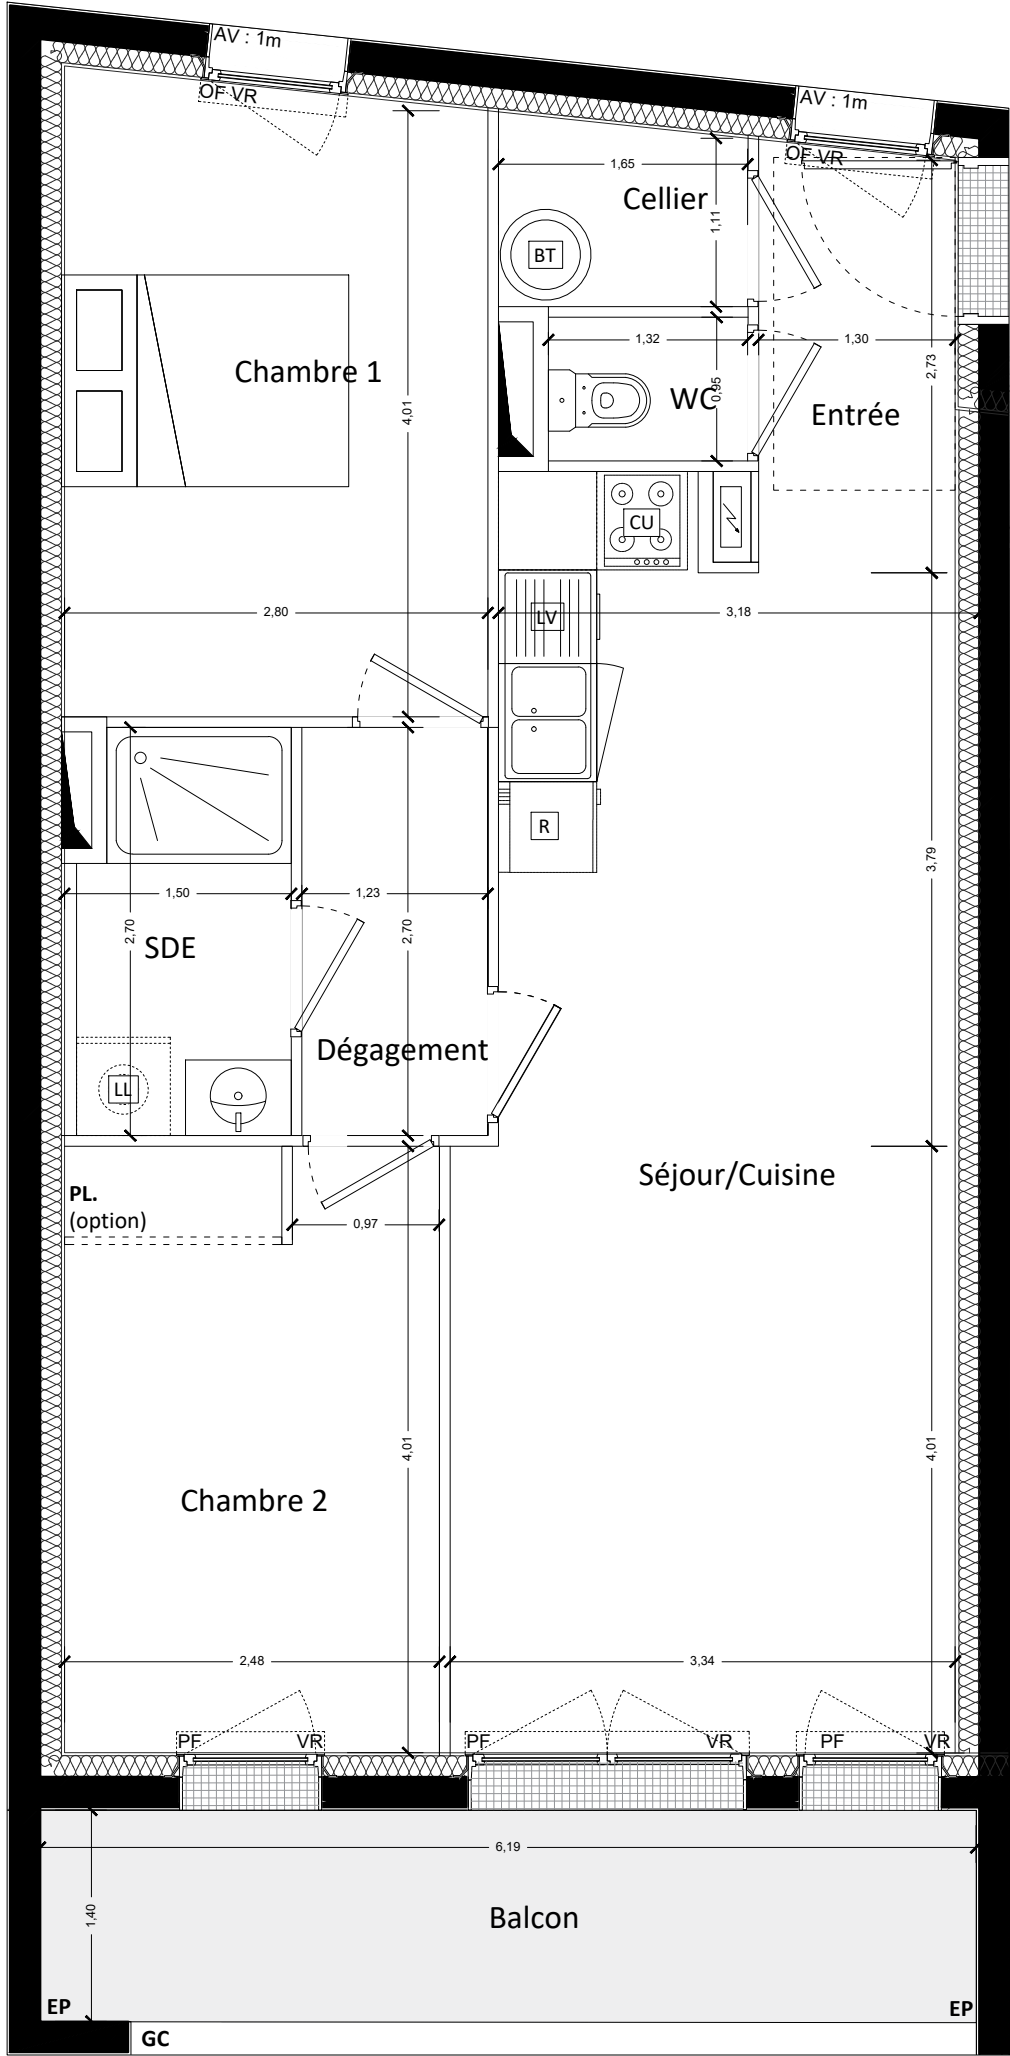

HAUTES RIVES 2

50,52 rue François Poisson, INDRE



CIF COOPERATIVE


10 rue de Bel Air

44032 Nantes - Cedex 1

Téléphone : 02.40.99.40.90

PLAN DE COMMERCIALISATION

LOCALISATION

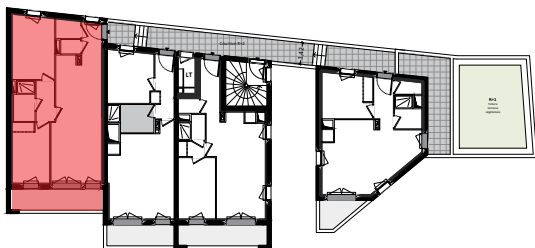

BAT A - LOT n°12

NIVEAU : R+2

TYPE : T3

Entrée	3.64m²
Séjour / Cuisine	25.73m²
Chambre 1	11.64m²
Chambre 2	9.90m²
SDE	3.65m²
Dépassement	3.31m²
WC	1.25m²
Cellier	1.98m²

SURFACE HABITABLE

61.10 m²

Balcon	8.68m²
--------	--------

NOTA : Le présent document est établi sur la base du dossier d'études et pourra subir des adaptations dimensionnelles, techniques et d'organisation afin de répondre aux contraintes induites par les études détaillées d'exécution. Les poutres, poteaux, soffites et faux-plafonds n'apparaissent donc pas systématiquement.

DATE D'ETABLISSEMENT DU PLAN : 03/11/2025 - ind B