



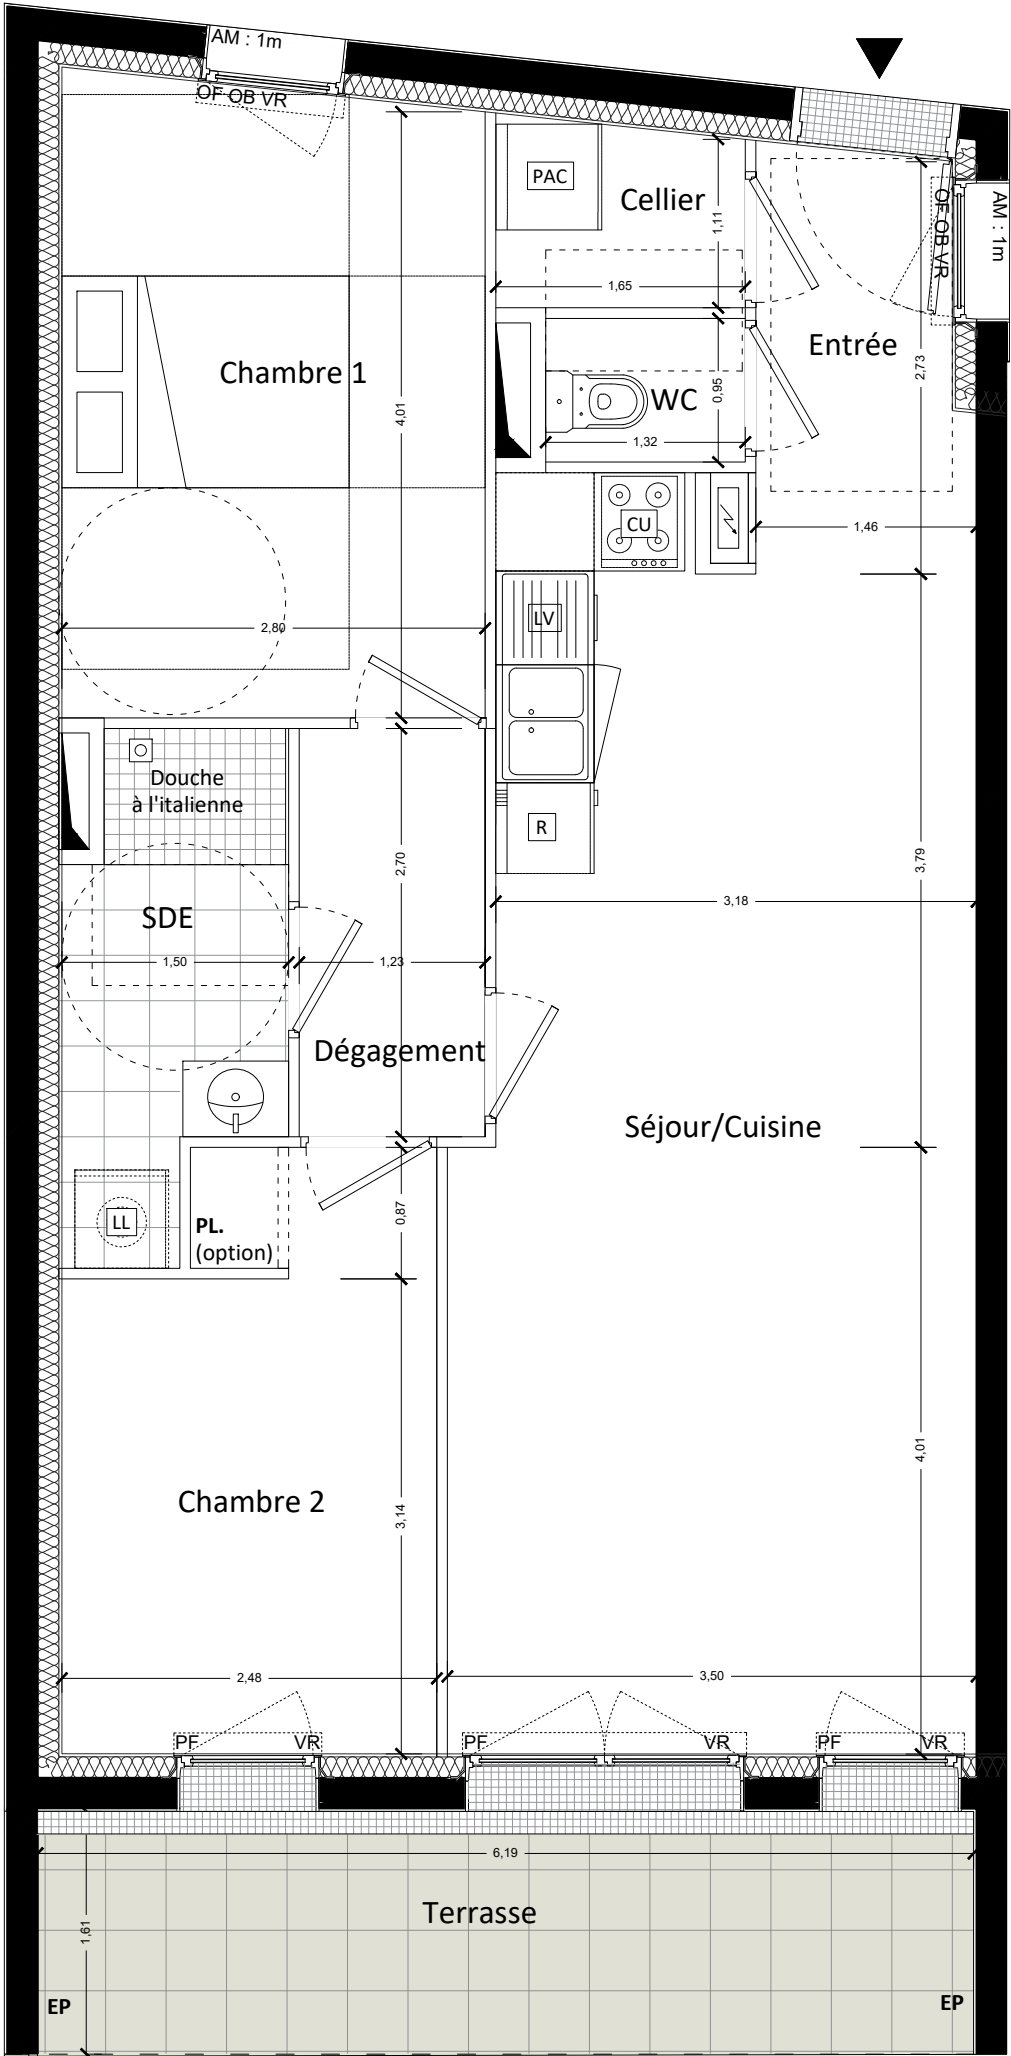

HAUTES RIVES 2

50,52 rue François Poisson, INDRE

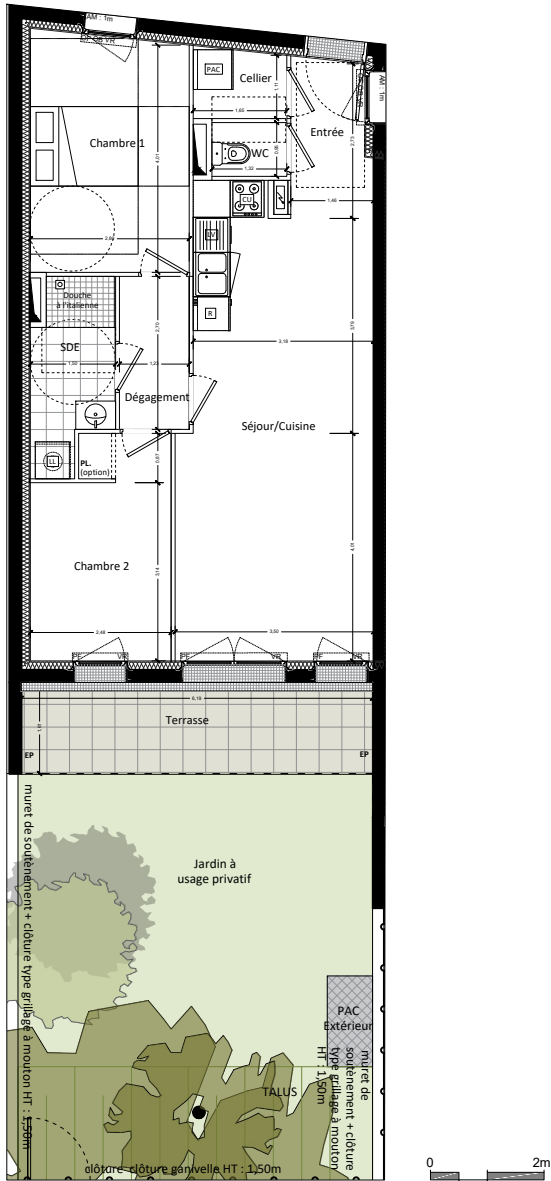

CIF COOPERATIVE

10 rue de Bel Air

44032 Nantes - Cedex 1

Téléphone : 02.40.99.40.90

PLAN DE COMMERCIALISATION

LOCALISATION



BAT A - LOT n°03

NIVEAU : RDC

TYPE : T3

Entrée	3.81m²
Séjour / Cuisine	26.97m²
Chambre 1	11.64 m²
Chambre 2	9.16 m²
Cellier	1.98 m²
SDE	3.80 m²
Dégagement	3.32m²
WC	1.25 m²

SURFACE HABITABLE

61.93 m²

Terrasse	10.02m²
Jardin à usage privé	43.43m²

NOTA : Le présent document est établi sur la base du dossier d'études et pourra subir des adaptations dimensionnelles, techniques et d'organisation afin de répondre aux contraintes induites par les études détaillées d'exécution. Les poutres, poteaux, soffites et faux-plafonds n'apparaissent donc pas systématiquement.

DATE D'ETABLISSEMENT DU PLAN : 03/11/2025 - ind B