


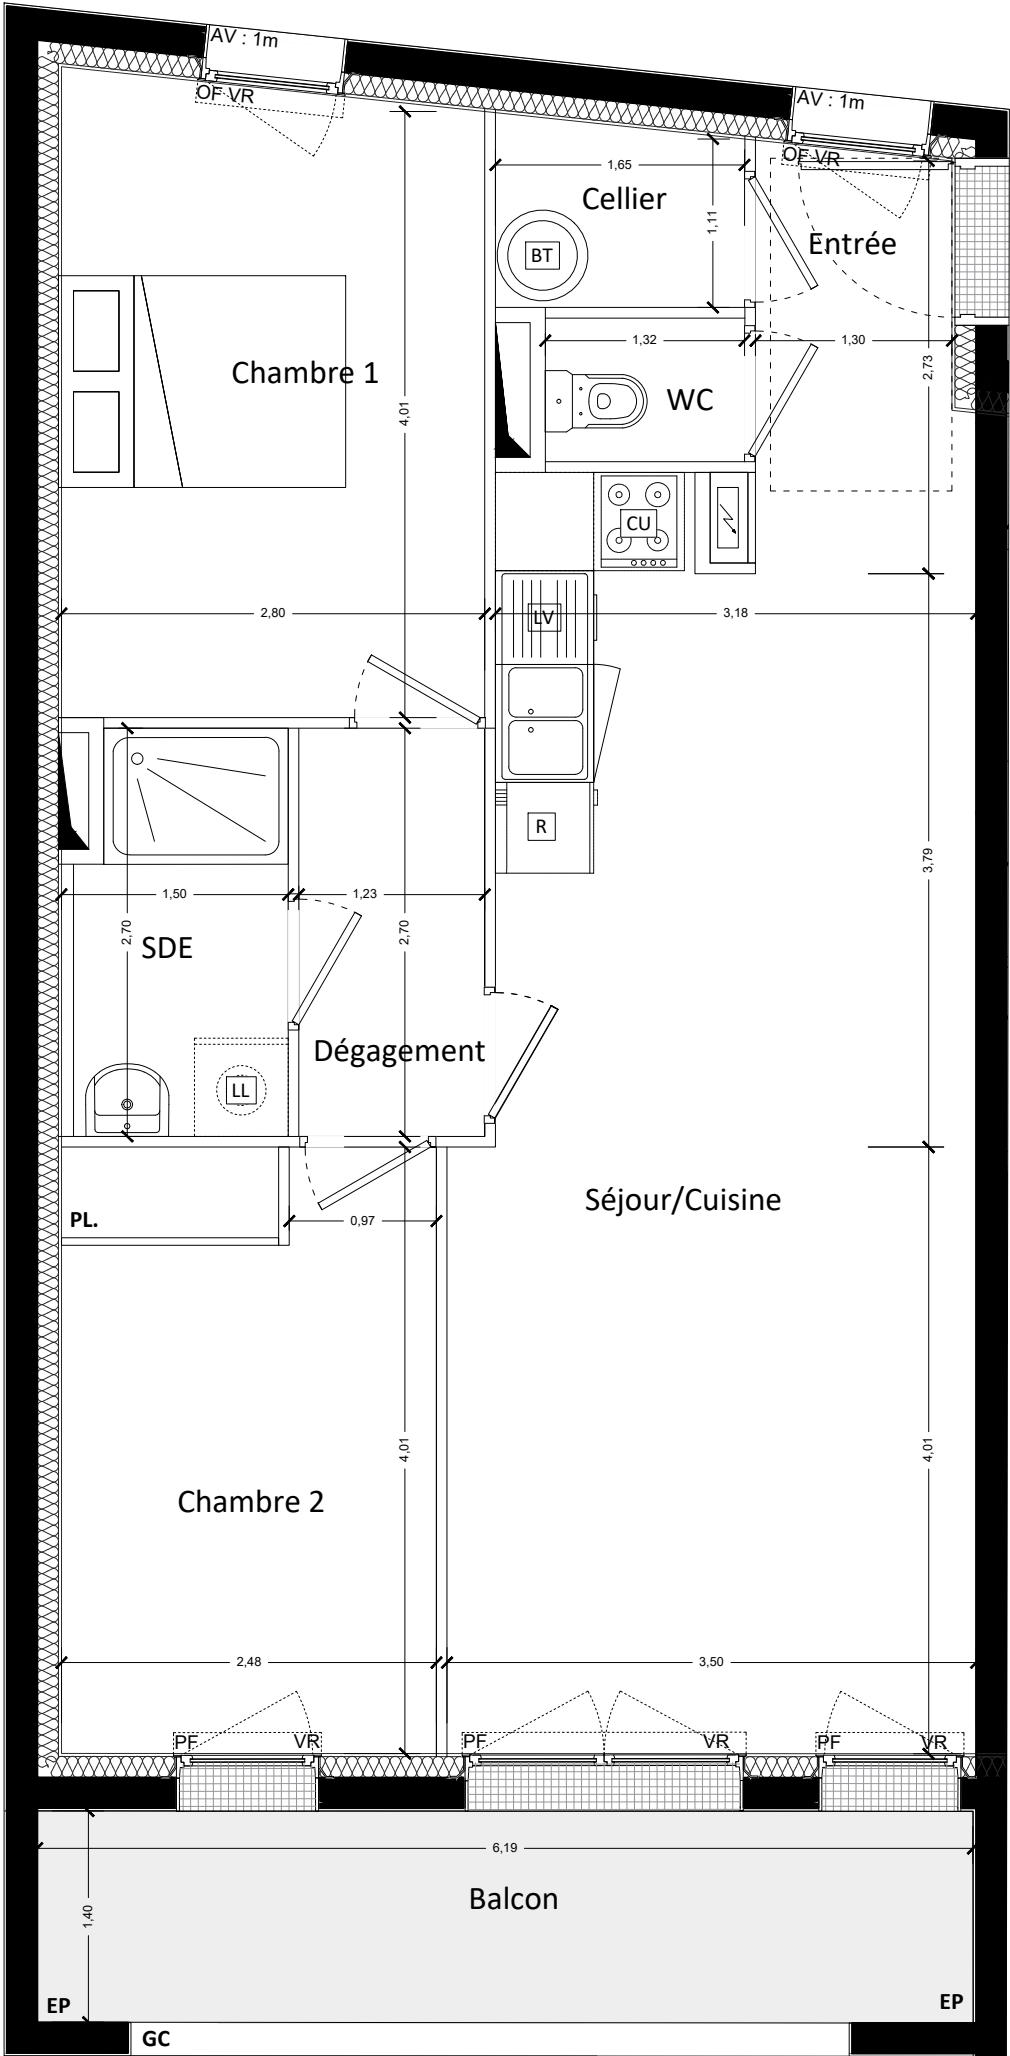

HAUTES RIVES 2

50,52 rue François Poisson, INDRE




CIF COOPERATIVE

10 rue de Bel Air
44032 Nantes - Cedex 1

Téléphone : 02.40.99.40.90

PLAN DE
COMMERCIALISATION

LOCALISATION

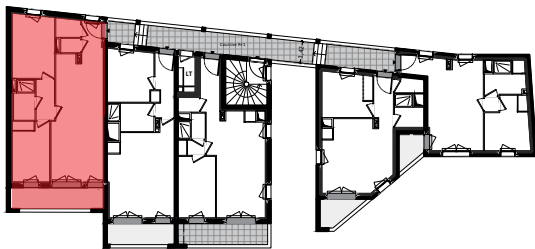

BAT A - LOT n°08

NIVEAU :	R+1	TYPE :	T3
----------	-----	--------	----

Entrée	3.81m²
Séjour / Cuisine	26.98m²
Chambre 1	11.64m²
Chambre 2	9.90m²
SDE	3.65m²
Dégagement	3.31m²
WC	1.25m²
Cellier	1.98m²

SURFACE HABITABLE 62.52 m²

Balcon	8.68m²
--------	--------

NOTA : Le présent document est établi sur la base du dossier d'études et pourra subir des adaptations dimensionnelles, techniques et d'organisation afin de répondre aux contraintes induites par les études détaillées d'exécution. Les poutres, poteaux, soffites et faux-plafonds n'apparaissent donc pas systématiquement.

DATE D'ETABLISSEMENT DU PLAN : 03/11/2025 - ind B