



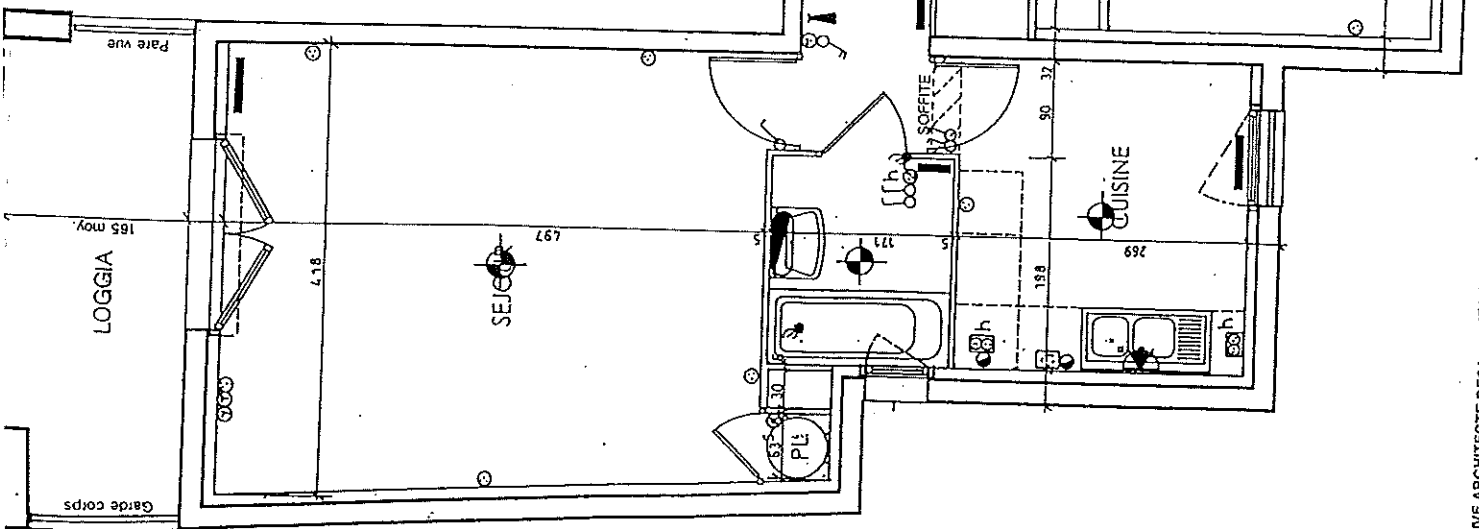

SURFACES HABITABLES

ENTREE	7.40 m ²
PL	0.76 m ²
WC	1.26 m ²
SEJOUR/PL	20.86 m ²
CUISINE	7.95 m ²
CHAMBRE 1	12.45 m ²
CHAMBRE 2/PL	10.52 m ²
SALLE DE BAINS	3.30 m ²

NIVEAU	TYPE	N. LOGT.
NIV. 1	T3	23

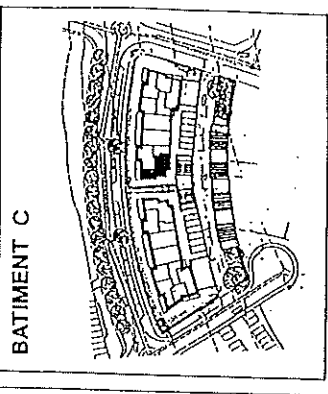

TOTAL SURF. HAB.	64,50 m ²
LOGGIA	7,43 m ²
TOTAL PRIVATIF	71,93 m ²

Echelle: 1/50
14/02/1997 DOSSIER PRE-COMMERCIAL
27/06/97 DOSSIER COMMERCIAL

**RESIDENCE
LES TERRASSES
DE LA CHAPELLE**

RUE DE LA SOURCE
44240 LA CHAPELLE SUR ERDRE

G R O U P E Maître d'ouvrage :
C. O. L.

10 rue de Bel Air - B.P. 53205
TOUTE LA CONSTRUCTION 44032 NANTES cedex 1
IMMOBILIERE ET FAMILIALE TEL: 02 40 99 40 99