

# Myrica

Rue de la Hautière  
LA CHAPELLE SUR ERDRE

LOG N°	TYPE	BÂTIMENT	NIVEAU
A206	T3	A	R+2

## SURFACES HABITABLES

Entrée + pl	7.19 m <sup>2</sup>
WC	2.14 m <sup>2</sup>
Séjour/Cuisine	24.25 m <sup>2</sup>
Chambre 1	12.89 m <sup>2</sup>
Chambre 2	9.56 m <sup>2</sup>
Dgt	2.91 m <sup>2</sup>
SdE	5.16 m <sup>2</sup>


Total surface 64.10 m<sup>2</sup>

## SURFACES ANNEXES

Balcon 8.50 m<sup>2</sup>




Plan de masse

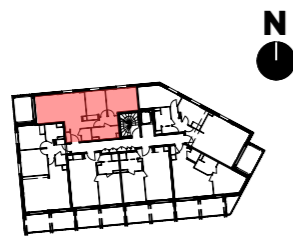

Plan de repérage - bâtiment A - R+2

Plan de commercialisation en date du 13/11/2023  
Dossier Notaire

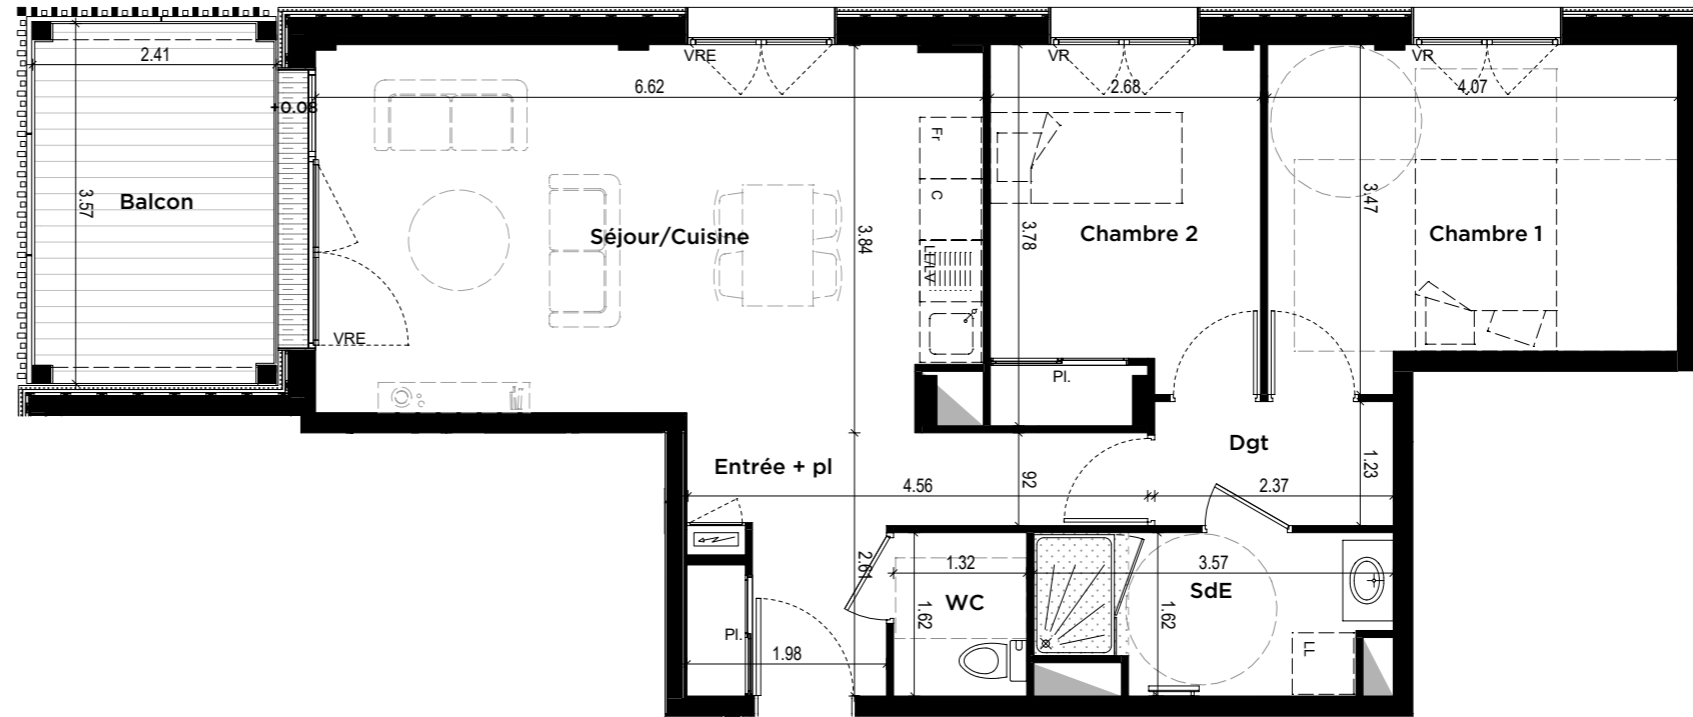

VR: Volet Roulant  
VRE: VR Electrique  
OB : fenêtre oscillo-battante

LV: Emplacement Lave Vaisselle  
LL: Emplacement Lave Linge  
FR: Emplacement Réfrigérateur  
C: Emplacement Cuisson  
Pl: placard

--- Poutre  
 Tableau électrique  
 gaine technique  
 cloison démontable

faux-plafond ou soffite (220<HSP<250cm)  
 Dalles sur plots  
 Patelage bois

Garde-corps tasseaux bois 1,00 m de haut  
 Pare-vue H 180cm  
 Seuil métallique

SIGNATURE(S) AQUIREUR(S)

SIGNATURE MAÎTRE D'OUVRAGE