

Myrica

Rue de la Hautière
LA CHAPELLE SUR ERDRE



LOG N°	TYPE	BÂTIMENT	NIVEAU
B302	T3	B	R+3

SURFACES HABITABLES


Entrée	4.20 m ²
Séjour/Cuisine	31.73 m ²
Chambre 1	12.14 m ²
Chambre 2	9.35 m ²
SdB	6.11 m ²
WC	2.62 m ²
Dgt	4.25 m ²
Total surface	70.40 m²

SURFACES ANNEXES

Terrasse	36.68 m ²
----------	----------------------




Plan de masse

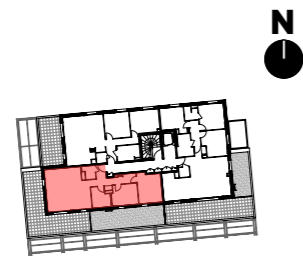

Plan de repérage - bâtiment B - Attique

Plan de commercialisation en date du 13/11/2023
Dossier Notaire

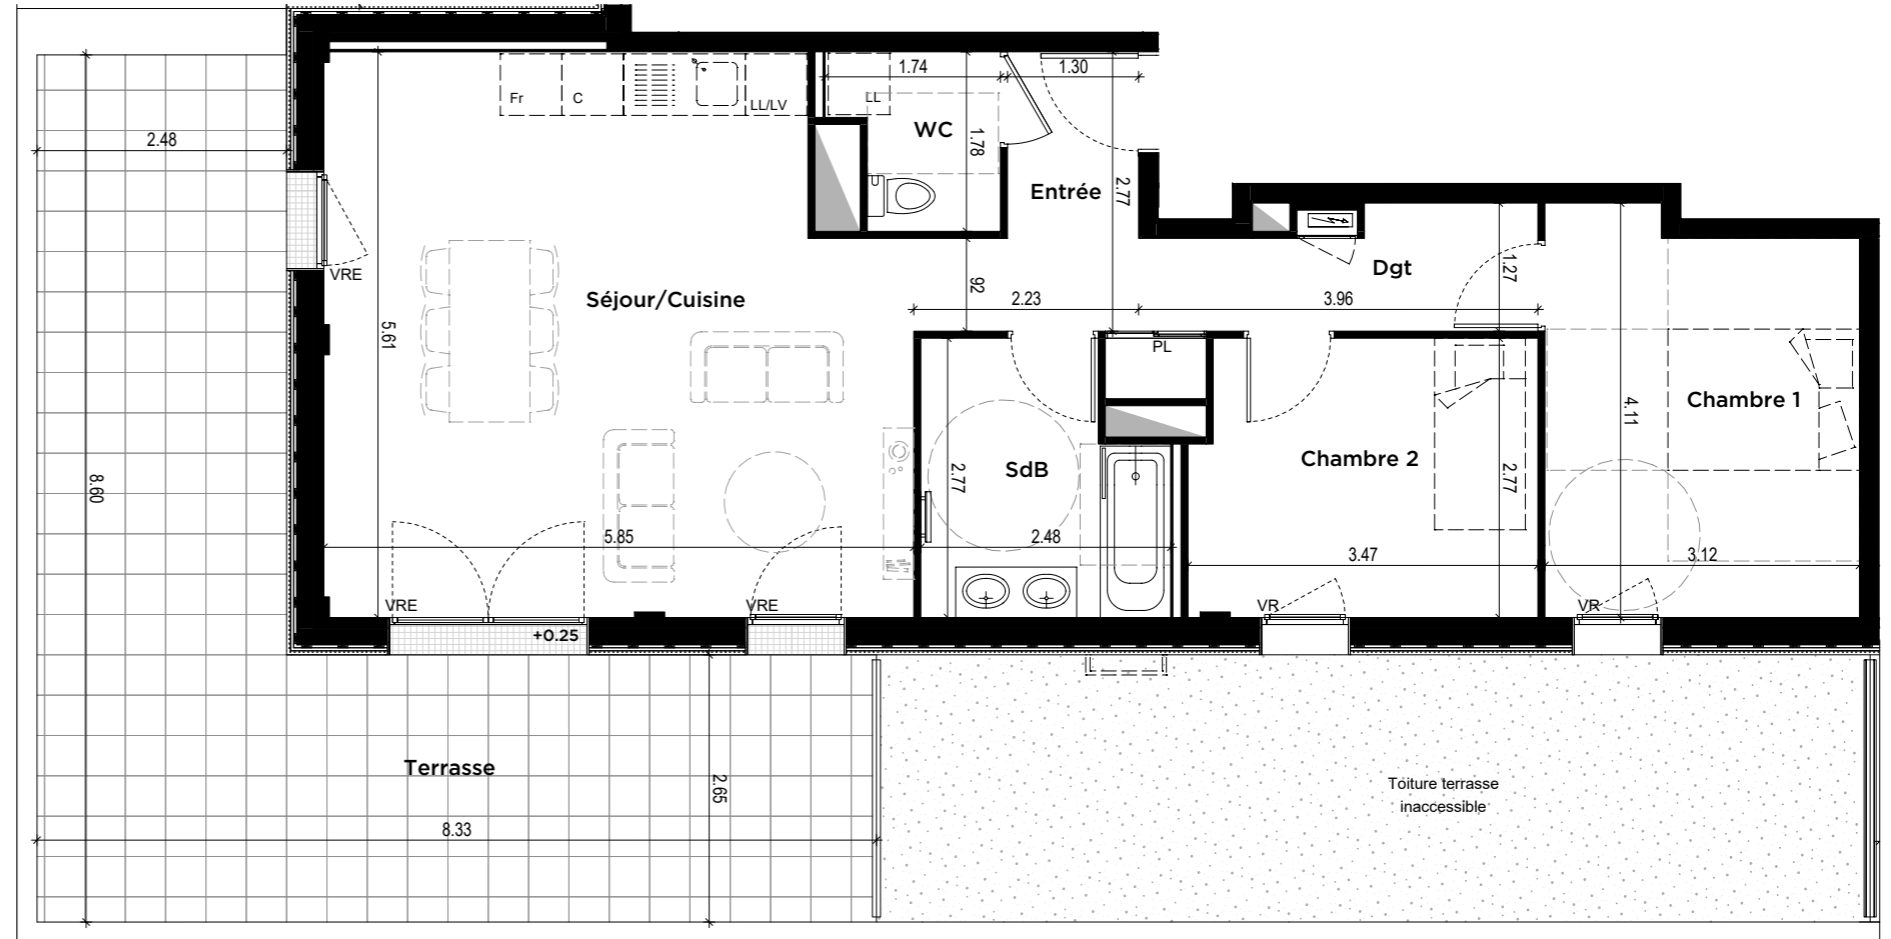

VR: Volet Roulant
VRE: VR Electrique
OB : fenêtre oscillo-battante

LV: Emplacement Lave Vaisselle
LL: Emplacement Lave Linge
FR: Emplacement Réfrigérateur
C: Emplacement Cuisson
PI: placard

--- Poutre
 Tableau électrique
 gaine technique
 cloison démontable

faux-plafond ou soffite (220<HSP<250cm)
 Dalles sur plots
 Patelage bois

Pare-vue H 180cm
 Caillebotis

SIGNATURE(S) AQUIREUR(S)

SIGNATURE MAÎTRE D'OUVRAGE