



Rue de la Hautière
LA CHAPELLE SUR ERDRE

LOG N°	TYPE	BÂTIMENT	NIVEAU
A106	T3	A	R+1

SURFACES HABITABLES


Entrée + pl	7.19 m²
WC	2.14 m²
Séjour/Cuisine	24.25 m²
Chambre 1	12.89 m²
Chambre 2	9.56 m²
Dgt	2.91 m²
SdE	5.16 m²
Total surface	64.10 m²

SURFACES ANNEXES

Balcon	8.50 m ²
--------	---------------------




Plan de masse

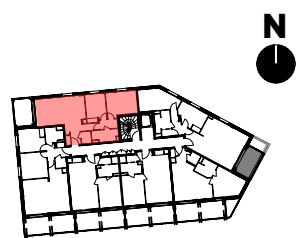

Plan de repérage - bâtiment A - R+1

Plan de commercialisation en date du 17/04/2023
 Indice C - Contrat de réservation

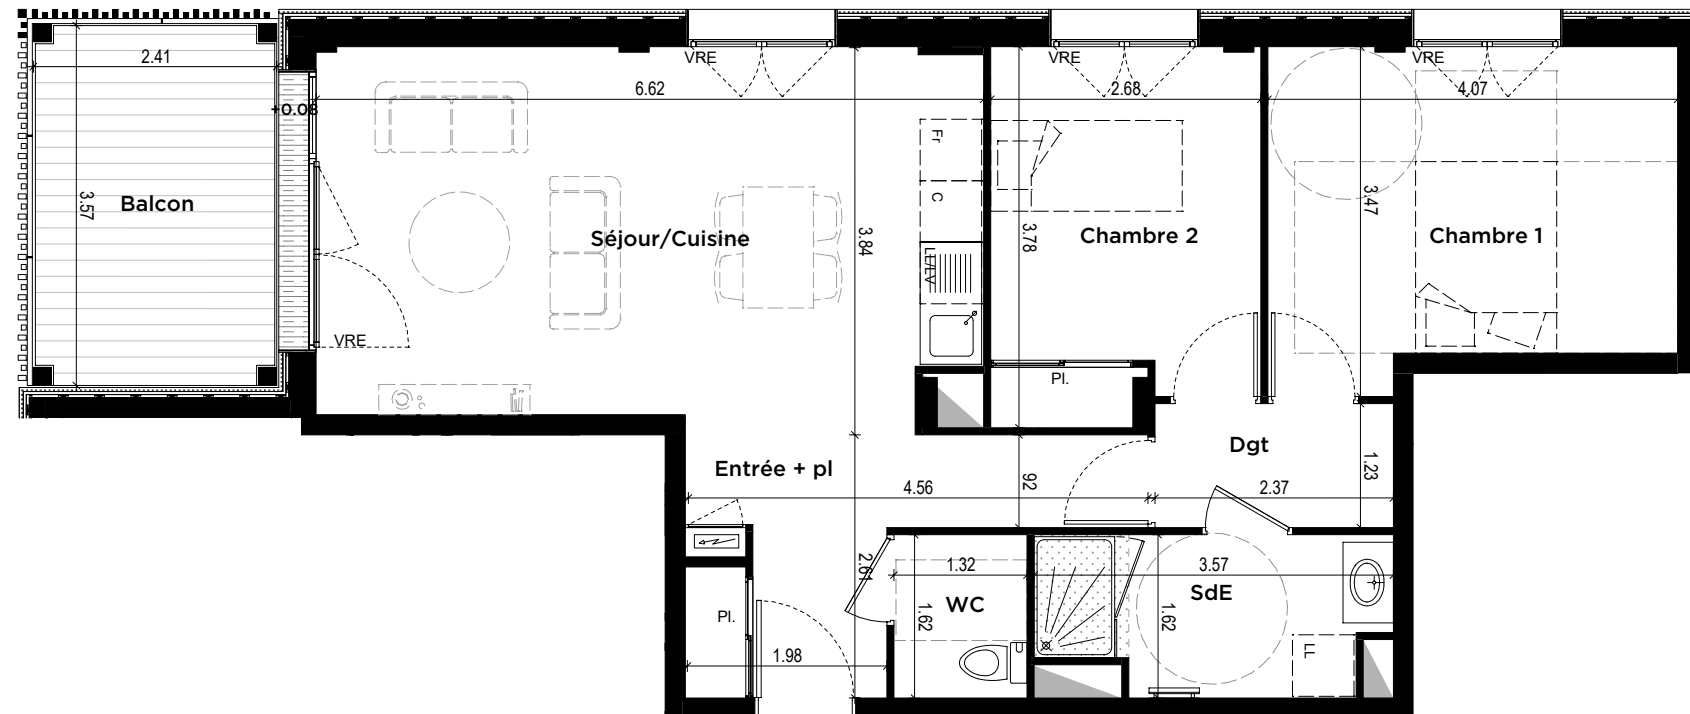

VR: Volet Roulant
VRE: VR Electrique
OB : fenêtre oscillo-battante

LV: Emplacement Lave Vaisselle
LL: Emplacement Lave Linge
FR: Emplacement Réfrigérateur
C: Emplacement Cuisson
Pl: placard

— — — Poutre



Tableau électrique



cloison démontable

Poutre

Tableau électrique

gaine technique

 faux-plafond
ou soffite (220<HSP<250cm)



Dalles sur plots



Patelage bois



Garde-corps tasseaux bois
1,00 m de haut



Pare-vue tasseaux bois
toute hauteur



Seuil métallique

SIGNATURE(S) AQUEREUR(S)

SIGNATURE MAÎTRE D'OUVRAGE

NOTA : Documents susceptibles d'être modifiés. L'architecte s'en réservant le droit pour des raisons techniques et administratives. Les surfaces et les hauteurs sous-plafond indiquées sont approximatives. L'aménagement de la cuisine est donné à titre indicatif.