

Myrica

Rue de la Hautière
LA CHAPELLE SUR ERDRE

LOG N°	TYPE	BÂTIMENT	NIVEAU
A206	T3	A	R+2

SURFACES HABITABLES			
---------------------	--	--	--

Entrée + pl	7.19 m²
WC	2.14 m²
Séjour/Cuisine	24.25 m²
Chambre 1	12.89 m²
Chambre 2	9.56 m²
Dgt	2.91 m²
SdE	5.16 m²


Total surface	64.10 m²
---------------	----------

SURFACES ANNEXES	
------------------	--

Balcon	8.50 m²
--------	---------




Plan de masse

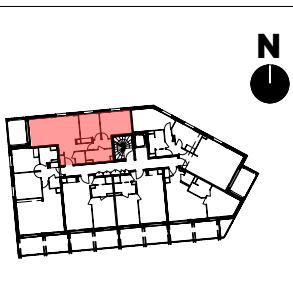

Plan de repérage - bâtiment A - R+2

Plan de commercialisation en date du 17/04/2023
Indice C - Contrat de réservation

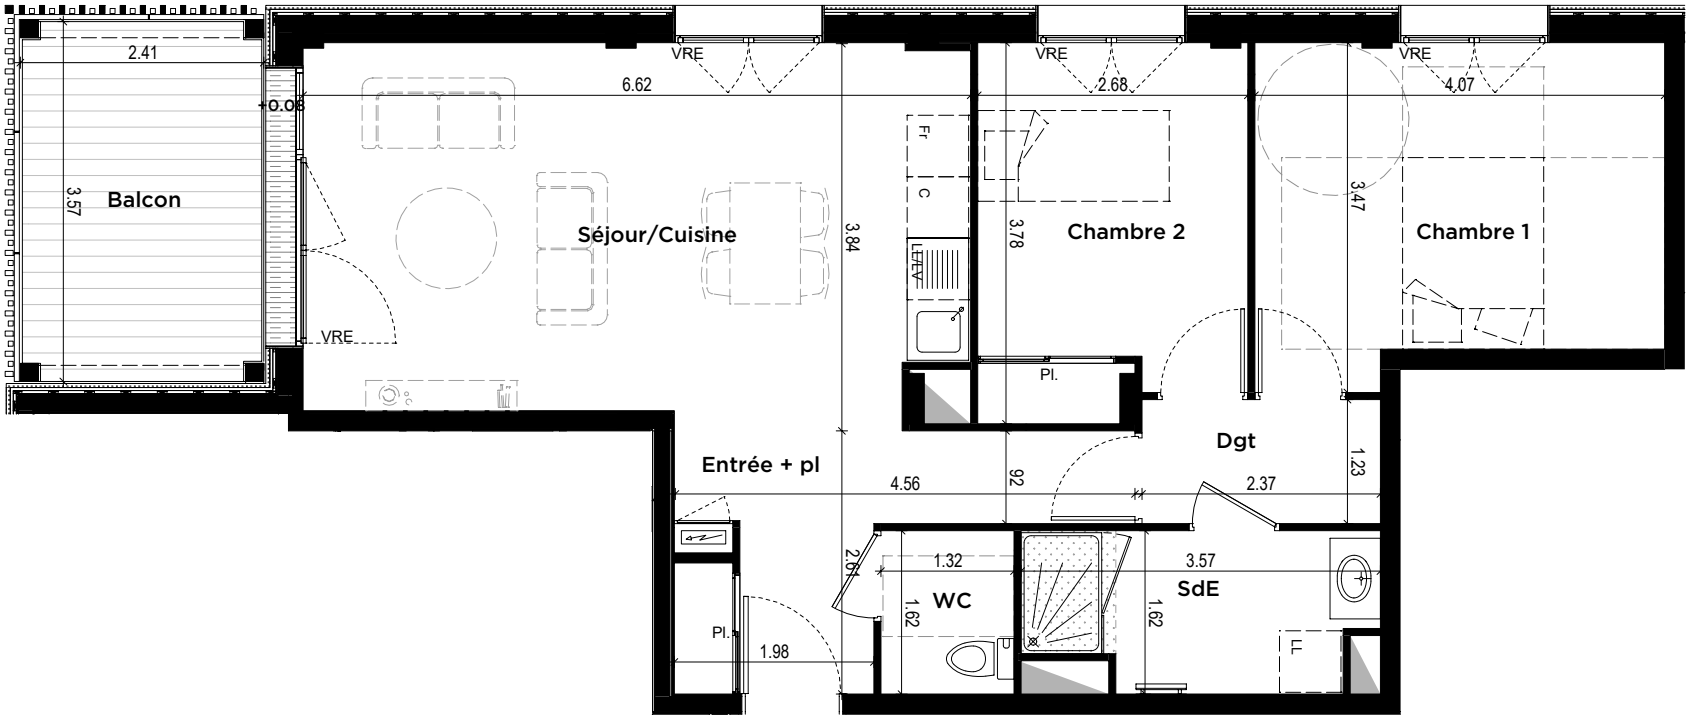

VR: Volet Roulant
VRE: VR Electrique
OB : fenêtre oscillo-battante

LV: Emplacement Lave Vaisselle
LL: Emplacement Lave Linge
FR: Emplacement Réfrigérateur
C: Emplacement Cuisson
Pl: placard

Poutre

Tableau électrique

gaine technique

cloison démontable

faux-plafond
ou soffite (220<HSP<250cm)

Dalles sur plots

Patelage bois

Garde-corps tasseaux bois
1,00 m de haut

Pare-vue tasseaux bois
toute hauteur

Seuil métallique

SIGNATURE(S) AQUIREUR(S)

SIGNATURE MAÎTRE D'OUVRAGE