

Myrica

Rue de la Hautière
LA CHAPELLE SUR ERDRE

LOG N°	TYPE	BÂTIMENT	NIVEAU
B303	T3	B	R+3

SURFACES HABITABLES			
---------------------	--	--	--


Entrée	3.97 m²
Séjour/Cuisine	31.81 m²
Chambre 1	11.33 m²
Chambre 2	11.46 m²
SdB	6.00 m²
WC	1.85 m²
Dgt	2.86 m²
Total surface	69.28 m²

SURFACES ANNEXES	
------------------	--

Terrasse	18.24 m²
----------	----------




Plan de masse

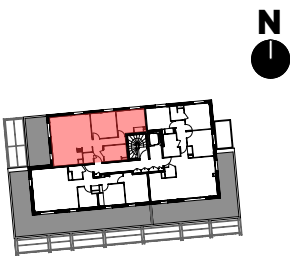

Plan de repérage - bâtiment B - Attique

Plan de commercialisation en date du 05/04/2023
Indice C - Contrat de réservation

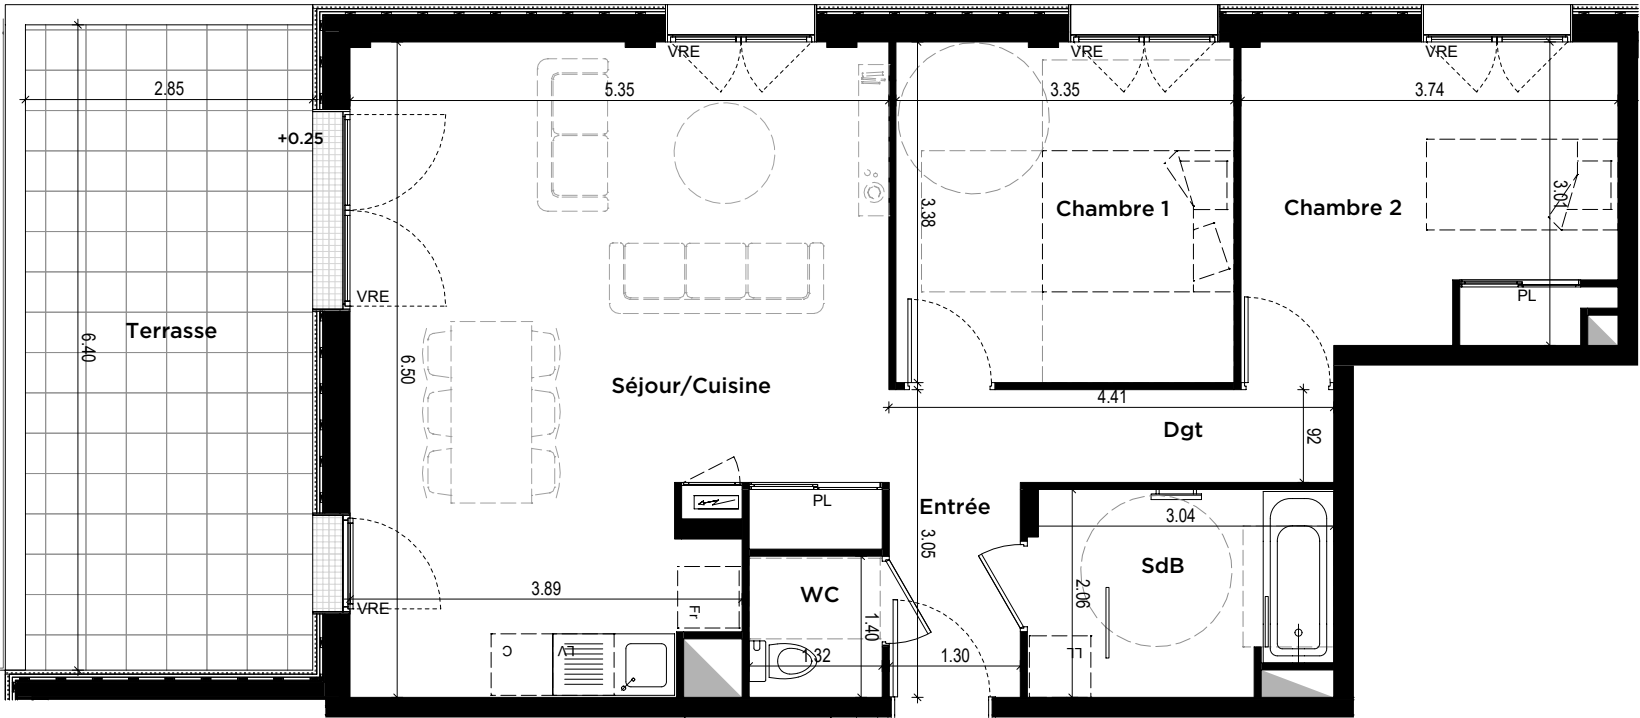

VR: Volet Roulant
VRE: VR Electrique
OB : fenêtre oscillo-battante

LV: Emplacement Lave Vaisselle
LL: Emplacement Lave Linge
FR: Emplacement Réfrigérateur
C: Emplacement Cuisson
Pl: placard

--- Poutre

Tableau électrique

gaine technique

cloison démontable

faux-plafond
ou soffite (220<HSP<250cm)

Dalles sur plots

Patelage bois

Pare-vue tasseaux bois
toute hauteur

Caillebotis

SIGNATURE(S) AQUIREUR(S)

SIGNATURE MAÎTRE D'OUVRAGE