

RÊVES DE L'ERDRE

9 - 11 Quai Henri Barbusse - 44000 NANTES



SCCV Nantes Barbusse

10 rue de Bel Air 44032 NANTES Cedex 1

☎ 02 40 99 40 90

PLAN DE COMMERCIALISATION



LOCALISATION


Niveau	N° LOGT	Type de logt.
RDC	001	T2

SURFACES HABITABLES

Séjour cuisine	19.27 m ²
Chambre	14.54 m ²
SDE WC	5.85 m ²
Entrée avec placard	4.65 m ²
TOTAL	44.31 m²

SURFACES ANNEXES

Terrasse	8.84 m ²
----------	---------------------

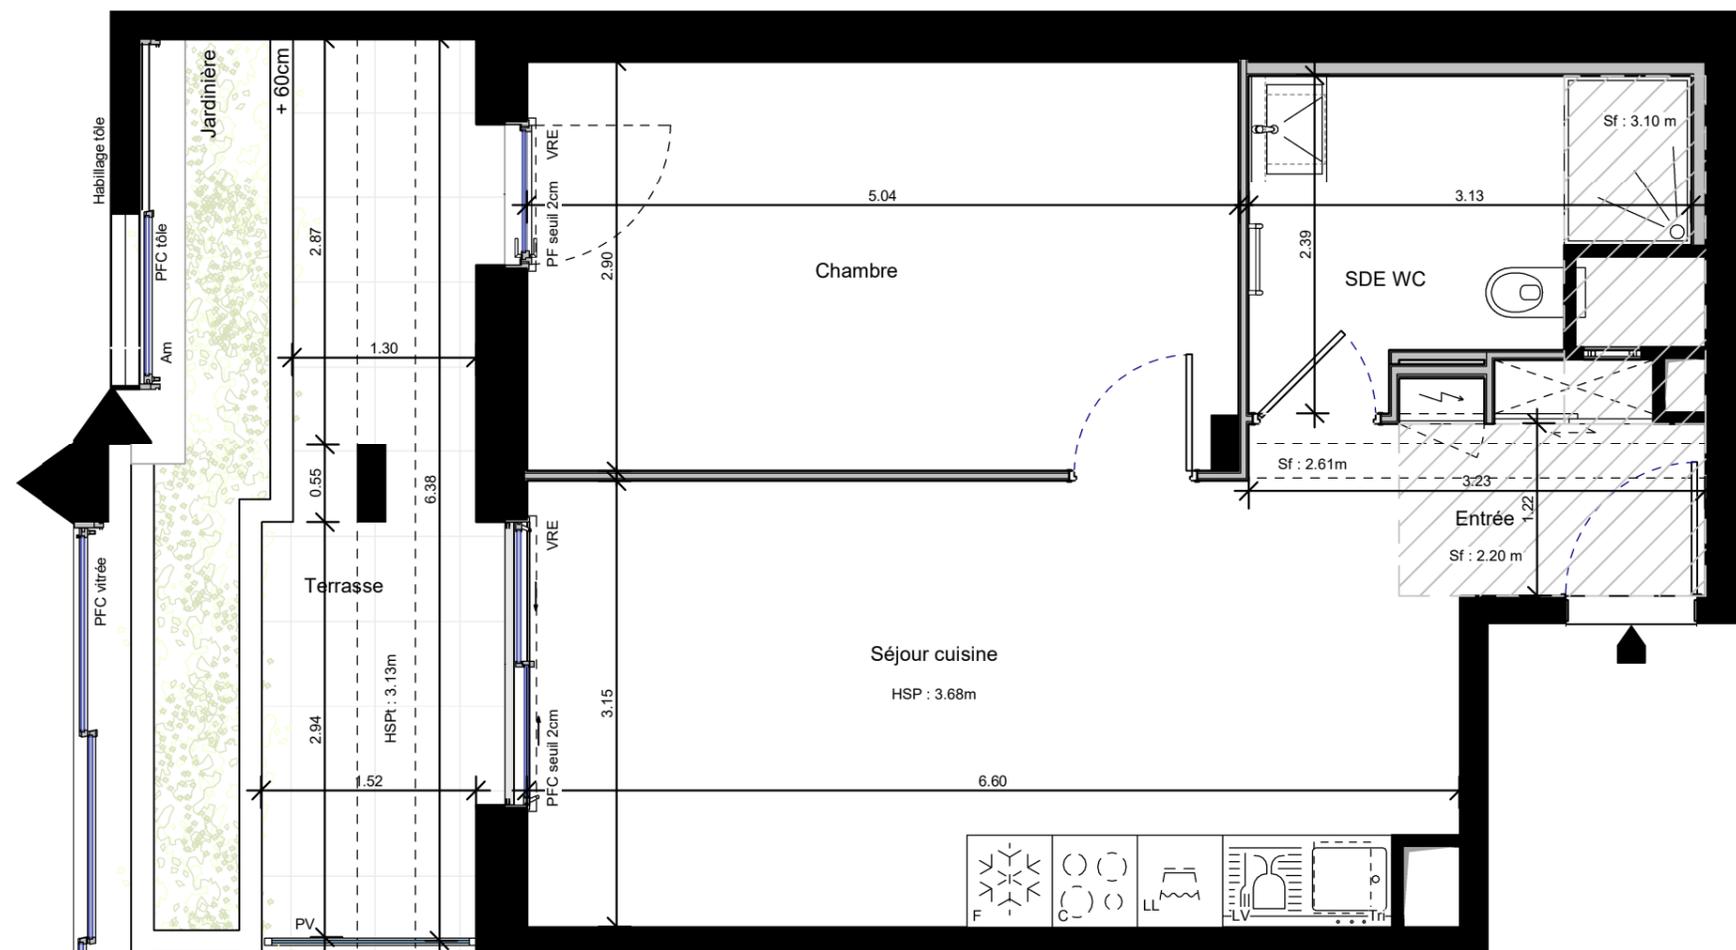

NOTA : Sur les plans de vente ne figurent pas en général les retombées, soffites, faux-plafonds, canalisations, radiateurs, climatiseurs, convecteurs ; toutefois, lorsque ces éléments sont figurés, ils le sont à titre indicatif et non contractuel, le positionnement définitif de ces ouvrages étant susceptible d'évoluer en fonction des études techniques des différents corps d'états.

Date : 14/11/2023

Indice :