


NOTA : Sur les plans de vente ne figurent pas en général les retombées, soffites, faux-plafonds, canalisations, radiateurs, climatiseurs, convecteurs ; toutefois, lorsque ces éléments sont figurés, ils le sont à titre indicatif et non contractuel, le positionnement définitif de ces ouvrages étant susceptible d'évoluer en fonction des études techniques des différents corps d'états.

RÊVES DE L'ERDRE

9 - 11 Quai Henri Barbusse - 44000 NANTES

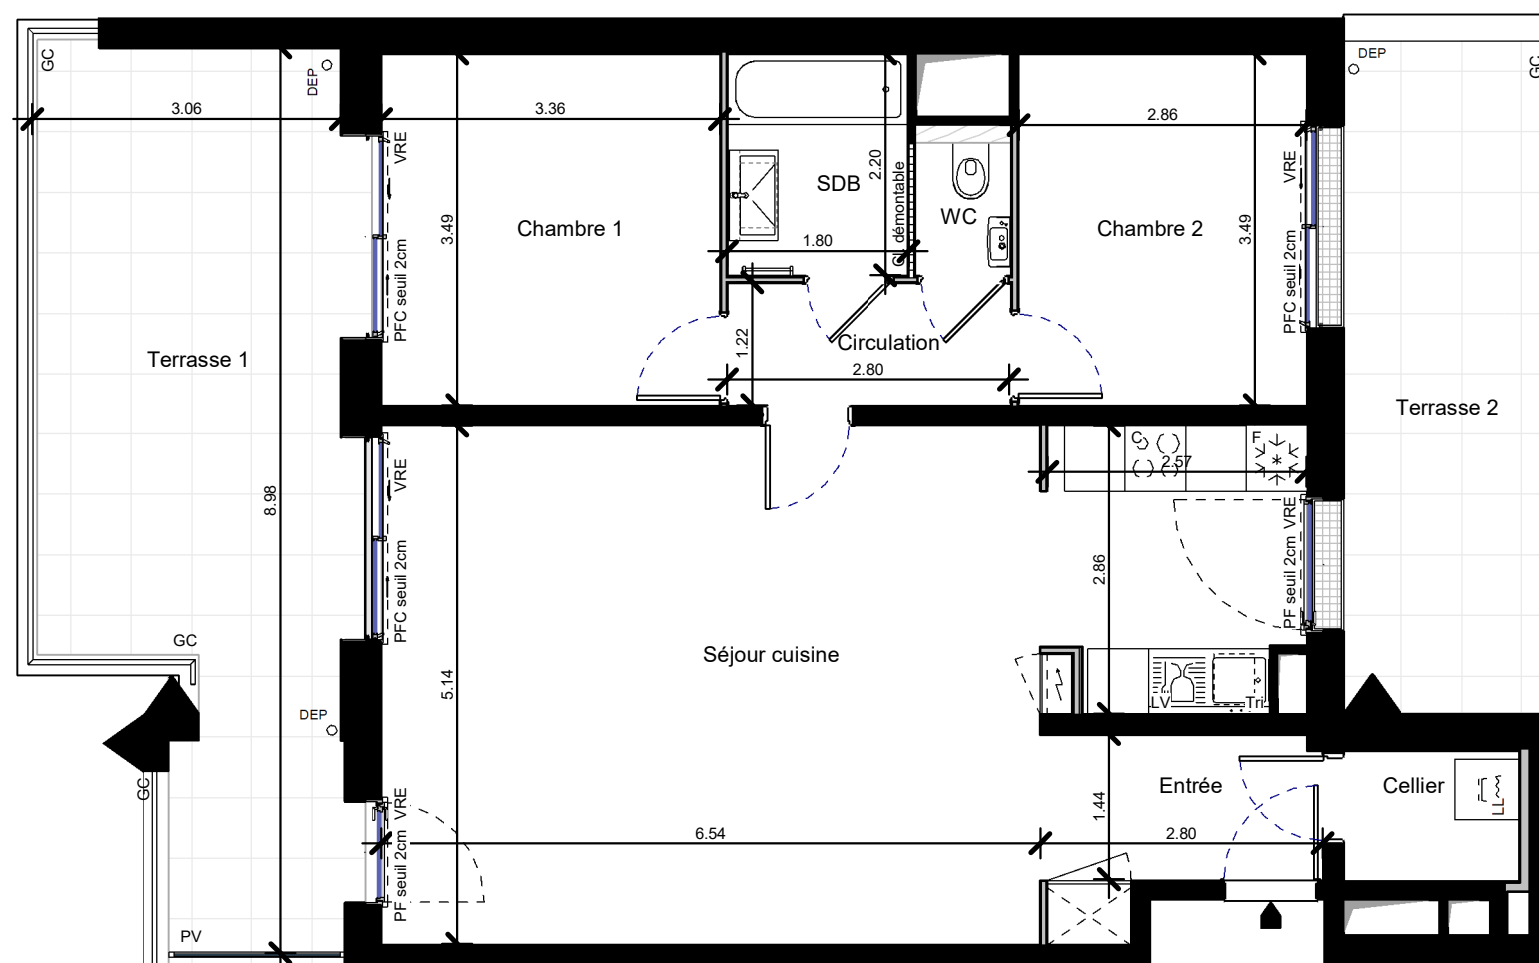

SCCV Nantes Barbusse

10 rue de Bel Air 44032 NANTES Cedex 1

☎ 02 40 99 40 90

PLAN DE COMMERCIALISATION



LOCALISATION

Niveau	N° LOGT	Type de logt.
R+1	101	T3

SURFACES HABITABLES

Séjour cuisine	40.91 m²
Chambre 1	11.74 m²
Chambre 2	9.97 m²
Entrée avec placard	4.54 m²
SDB	3.96 m²
Circulation	3.44 m²
Cellier	2.26 m²
WC	1.25 m²

TOTAL	78.07 m²
--------------	-----------------

SURFACES ANNEXES

Terrasse 1	23.71 m²
Terrasse 2	14.09 m²

Date : 20/02/2024

Indice :