

RÊVES DE L'ERDRE

9 - 11 Quai Henri Barbusse - 44000 NANTES



SCCV Nantes Barbusse

10 rue de Bel Air 44032 NANTES Cedex 1

02 40 99 40 90

PLAN DE COMMERCIALISATION




LOCALISATION

Niveau	N° LOGT	Type de logt.
R+1	103	T3

Dgt. Entrée	6.57 m²
Pièce de vie	28.40 m²
Chambre 01	11.86 m²
Chambre 02	9.79 m²
Salle d'eau	5.63 m²
WC	1.82 m²
Cellier	1.96 m²
TOTAL	66.05 m²
Loggia	2.89 m²

Date :16 JUILLET 2026 Indice Indice :

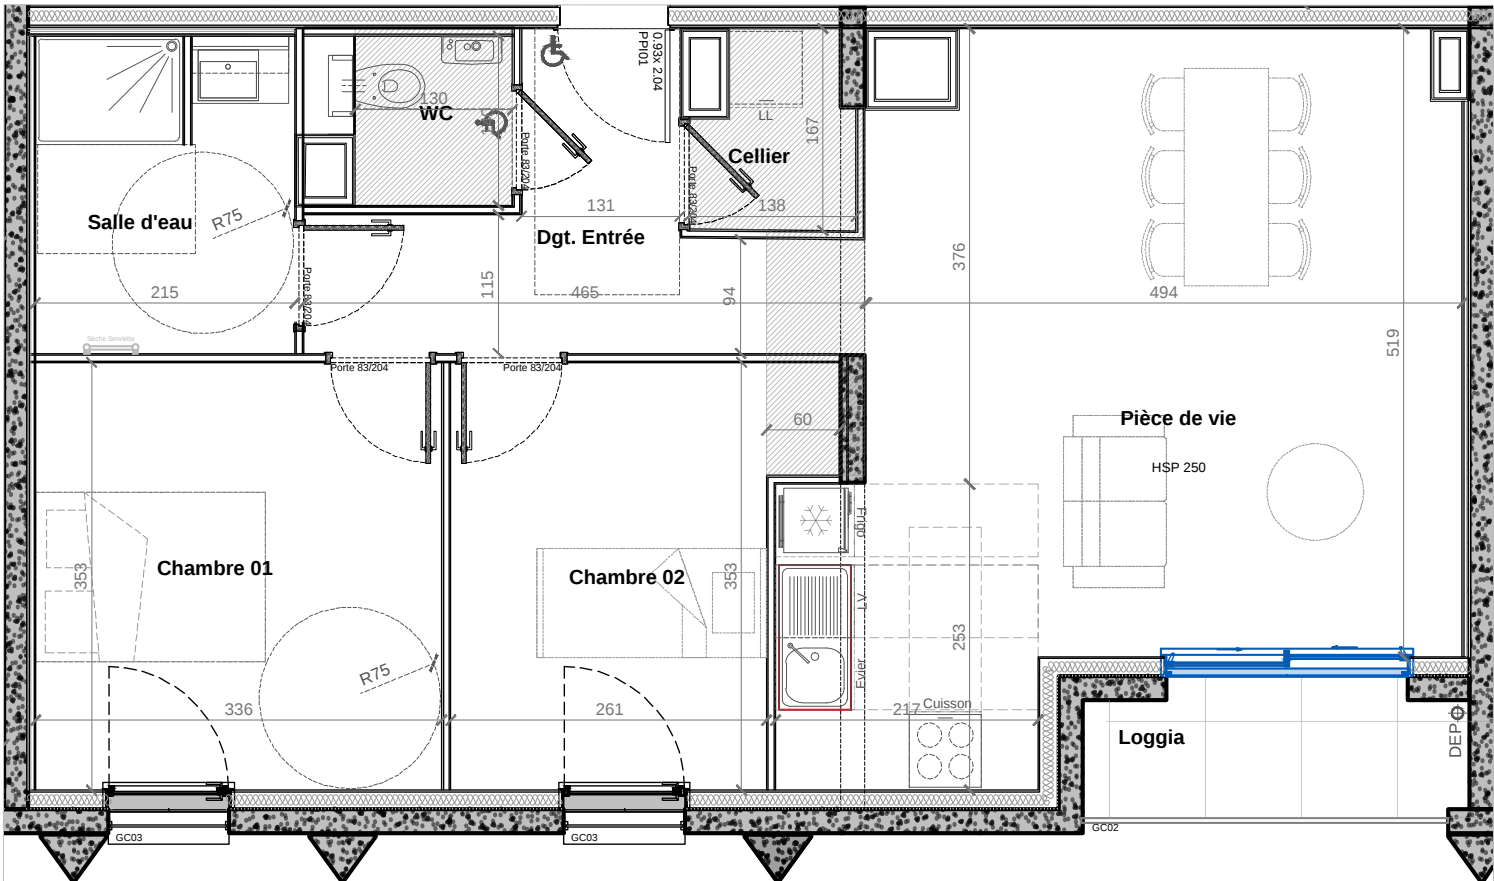

NOTA : Sur les plans de vente ne figurent pas en général les retombées, soffites, faux-plafonds, canalisations, radiateurs, climatiseurs, convecteurs ; toutefois, lorsque ces éléments sont figurés, ils le sont à titre indicatif et non contractuel, le positionnement définitif de ces ouvrages étant susceptible d'évoluer en fonction des études techniques des différents corps d'états.