


RÊVES DE L'ERDRE
9 - 11 Quai Henri Barbusse - 44000 NANTES



SCCV Nantes Barbusse
10 rue de Bel Air 44032 NANTES Cedex 1
02 40 99 40 90

PLAN DE COMMERCIALISATION

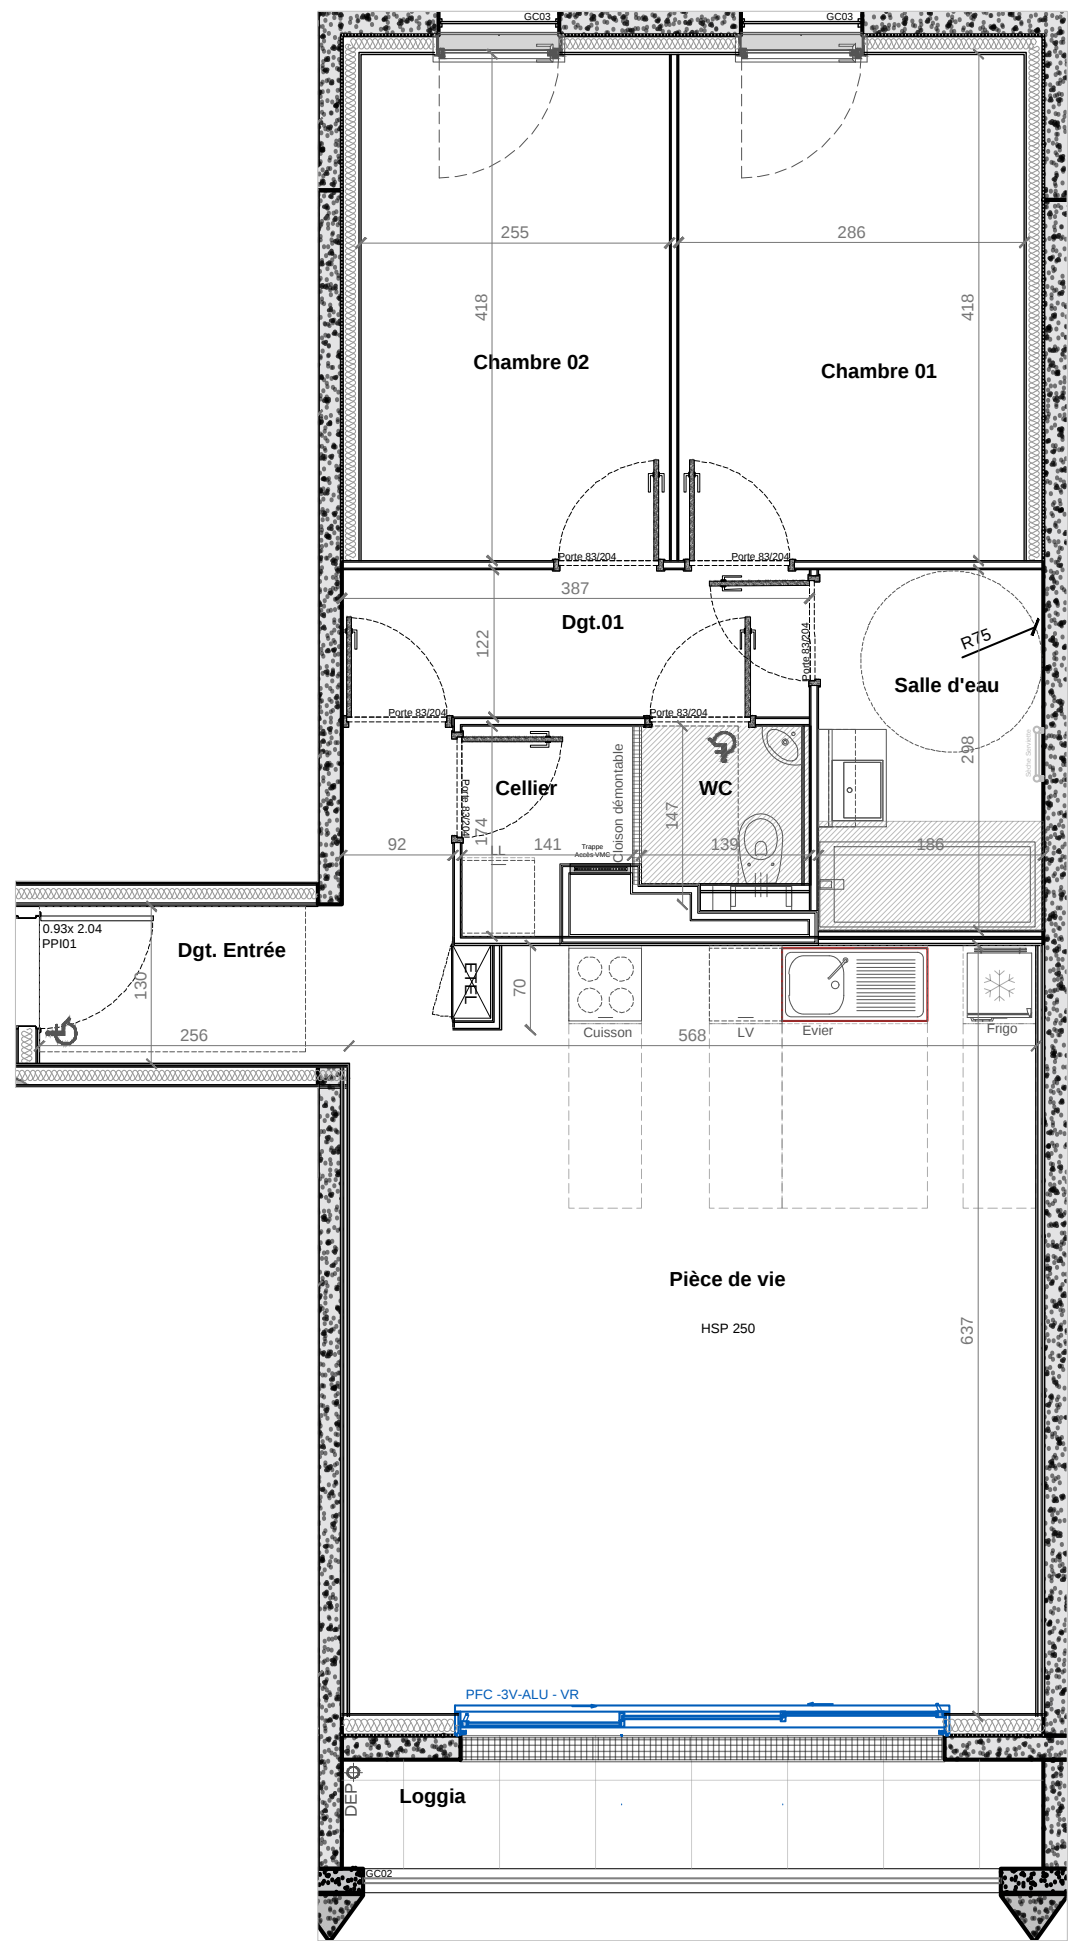

LOCALISATION

Niveau	N° LOGT	Type de logt.
R+2	204	T3
Dgt. Entrée		5.82 m²
Pièce de vie		35.06 m²
Chambre 01		11.96 m²
Chambre 02		10.68 m²
WC		1.81 m²
Salle d'eau		5.53 m²
Cellier		2.09 m²
Dgt. 01		4.72 m²
TOTAL		77.66 m²
Loggia		5.22 m²
Date : 16 JUILLET 2026		Indice Indice :

NOTA : Sur les plans de vente ne figurent pas en général les retombées, soffites, faux-plafonds, canalisations, radiateurs, climatiseurs, convecteurs ; toutefois, lorsque ces éléments sont figurés, ils le sont à titre indicatif et non contractuel, le positionnement définitif de ces ouvrages étant susceptible d'évoluer en fonction des études techniques des différents corps d'états.