


RÊVES DE L'ERDRE

9 - 11 Quai Henri Barbusse - 44000 NANTES



SCCV Nantes Barbusse
10 rue de Bel Air 44032 NANTES Cedex 1
☎ 02 40 99 40 90

PLAN DE COMMERCIALISATION

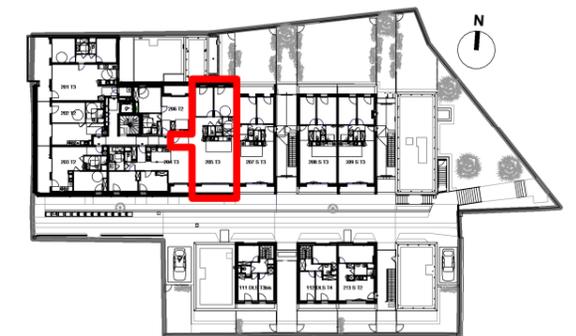

LOCALISATION

Niveau	N° LOGT	Type de logt.
R+2	205	T3


SURFACES HABITABLES

Séjour cuisine	38.52 m ²
Chambre 1	12.51 m ²
Chambre 2	10.48 m ²
Circulation avec placard	7.73 m ²
SDB	4.79 m ²
Entrée	4.00 m ²
WC	1.41 m ²
Cellier	0.81 m ²

TOTAL 80.25 m²

SURFACES ANNEXES

Loggia	5.22 m ²
--------	---------------------

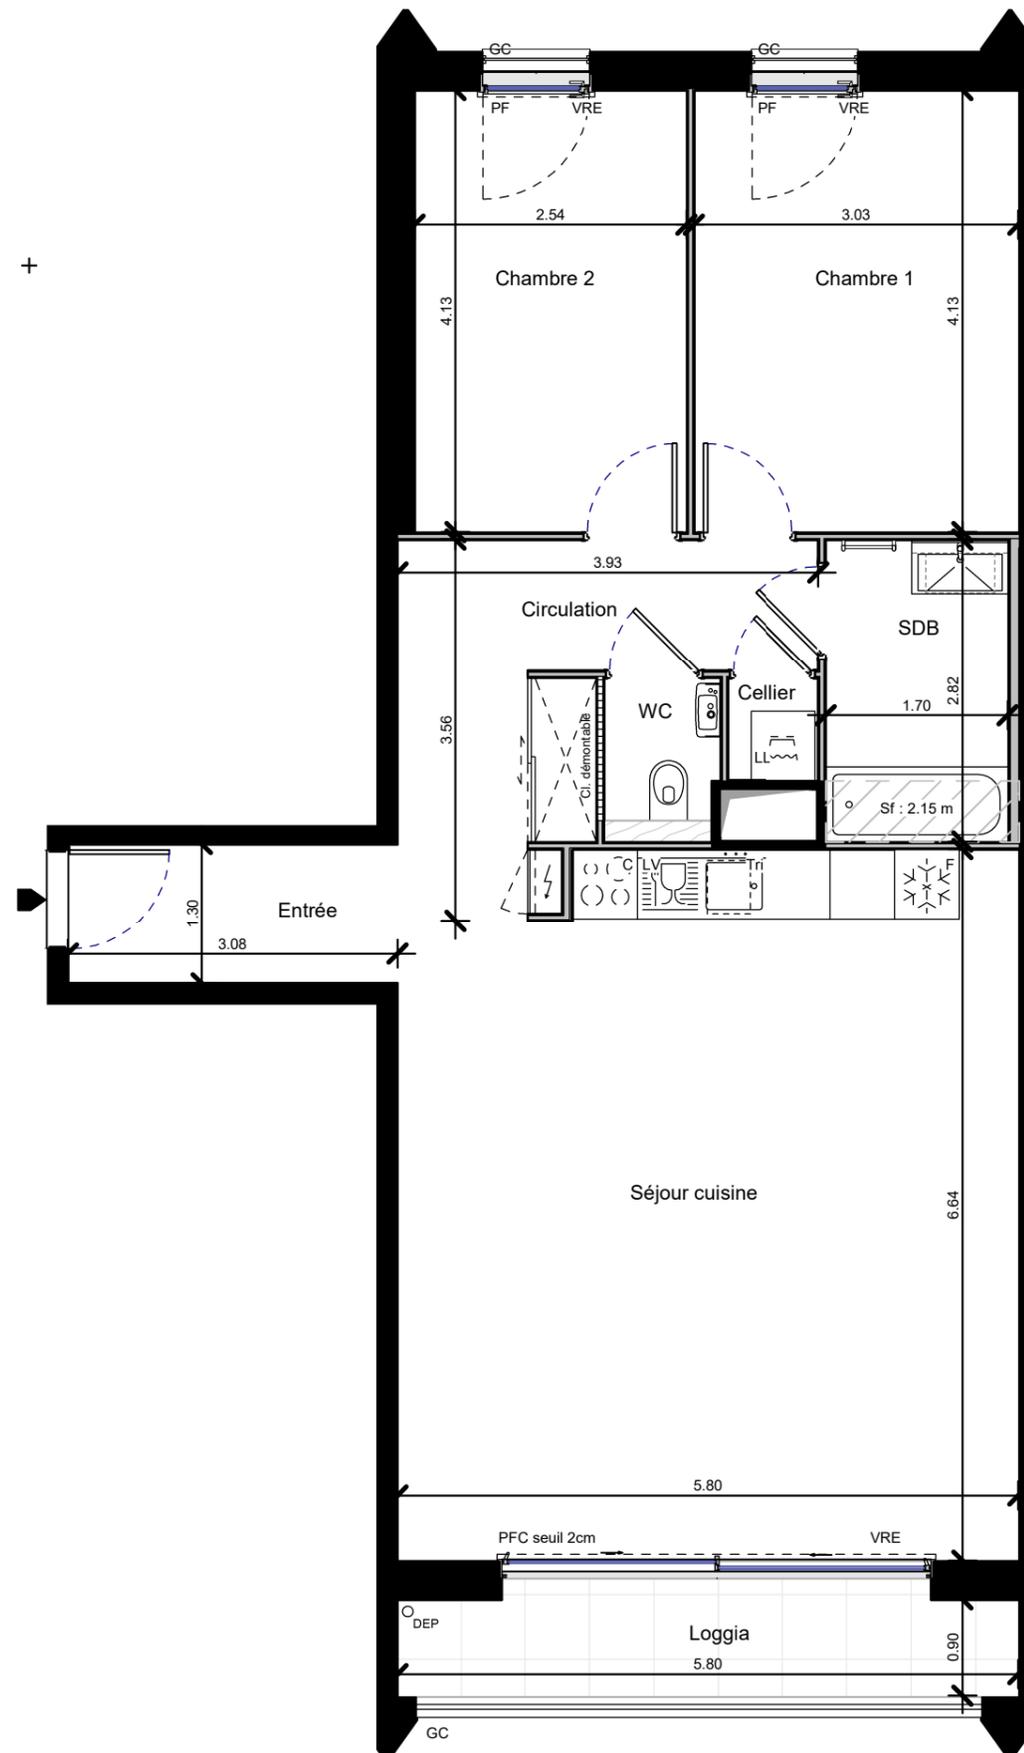

0 1 2
Echelle

NOTA : Sur les plans de vente ne figurent pas en général les retombées, soffites, faux-plafonds, canalisations, radiateurs, climatiseurs, convecteurs ; toutefois, lorsque ces éléments sont figurés, ils le sont à titre indicatif et non contractuel, le positionnement définitif de ces ouvrages étant susceptible d'évoluer en fonction des études techniques des différents corps d'états.

Date : 14/11/2023

Indice :