


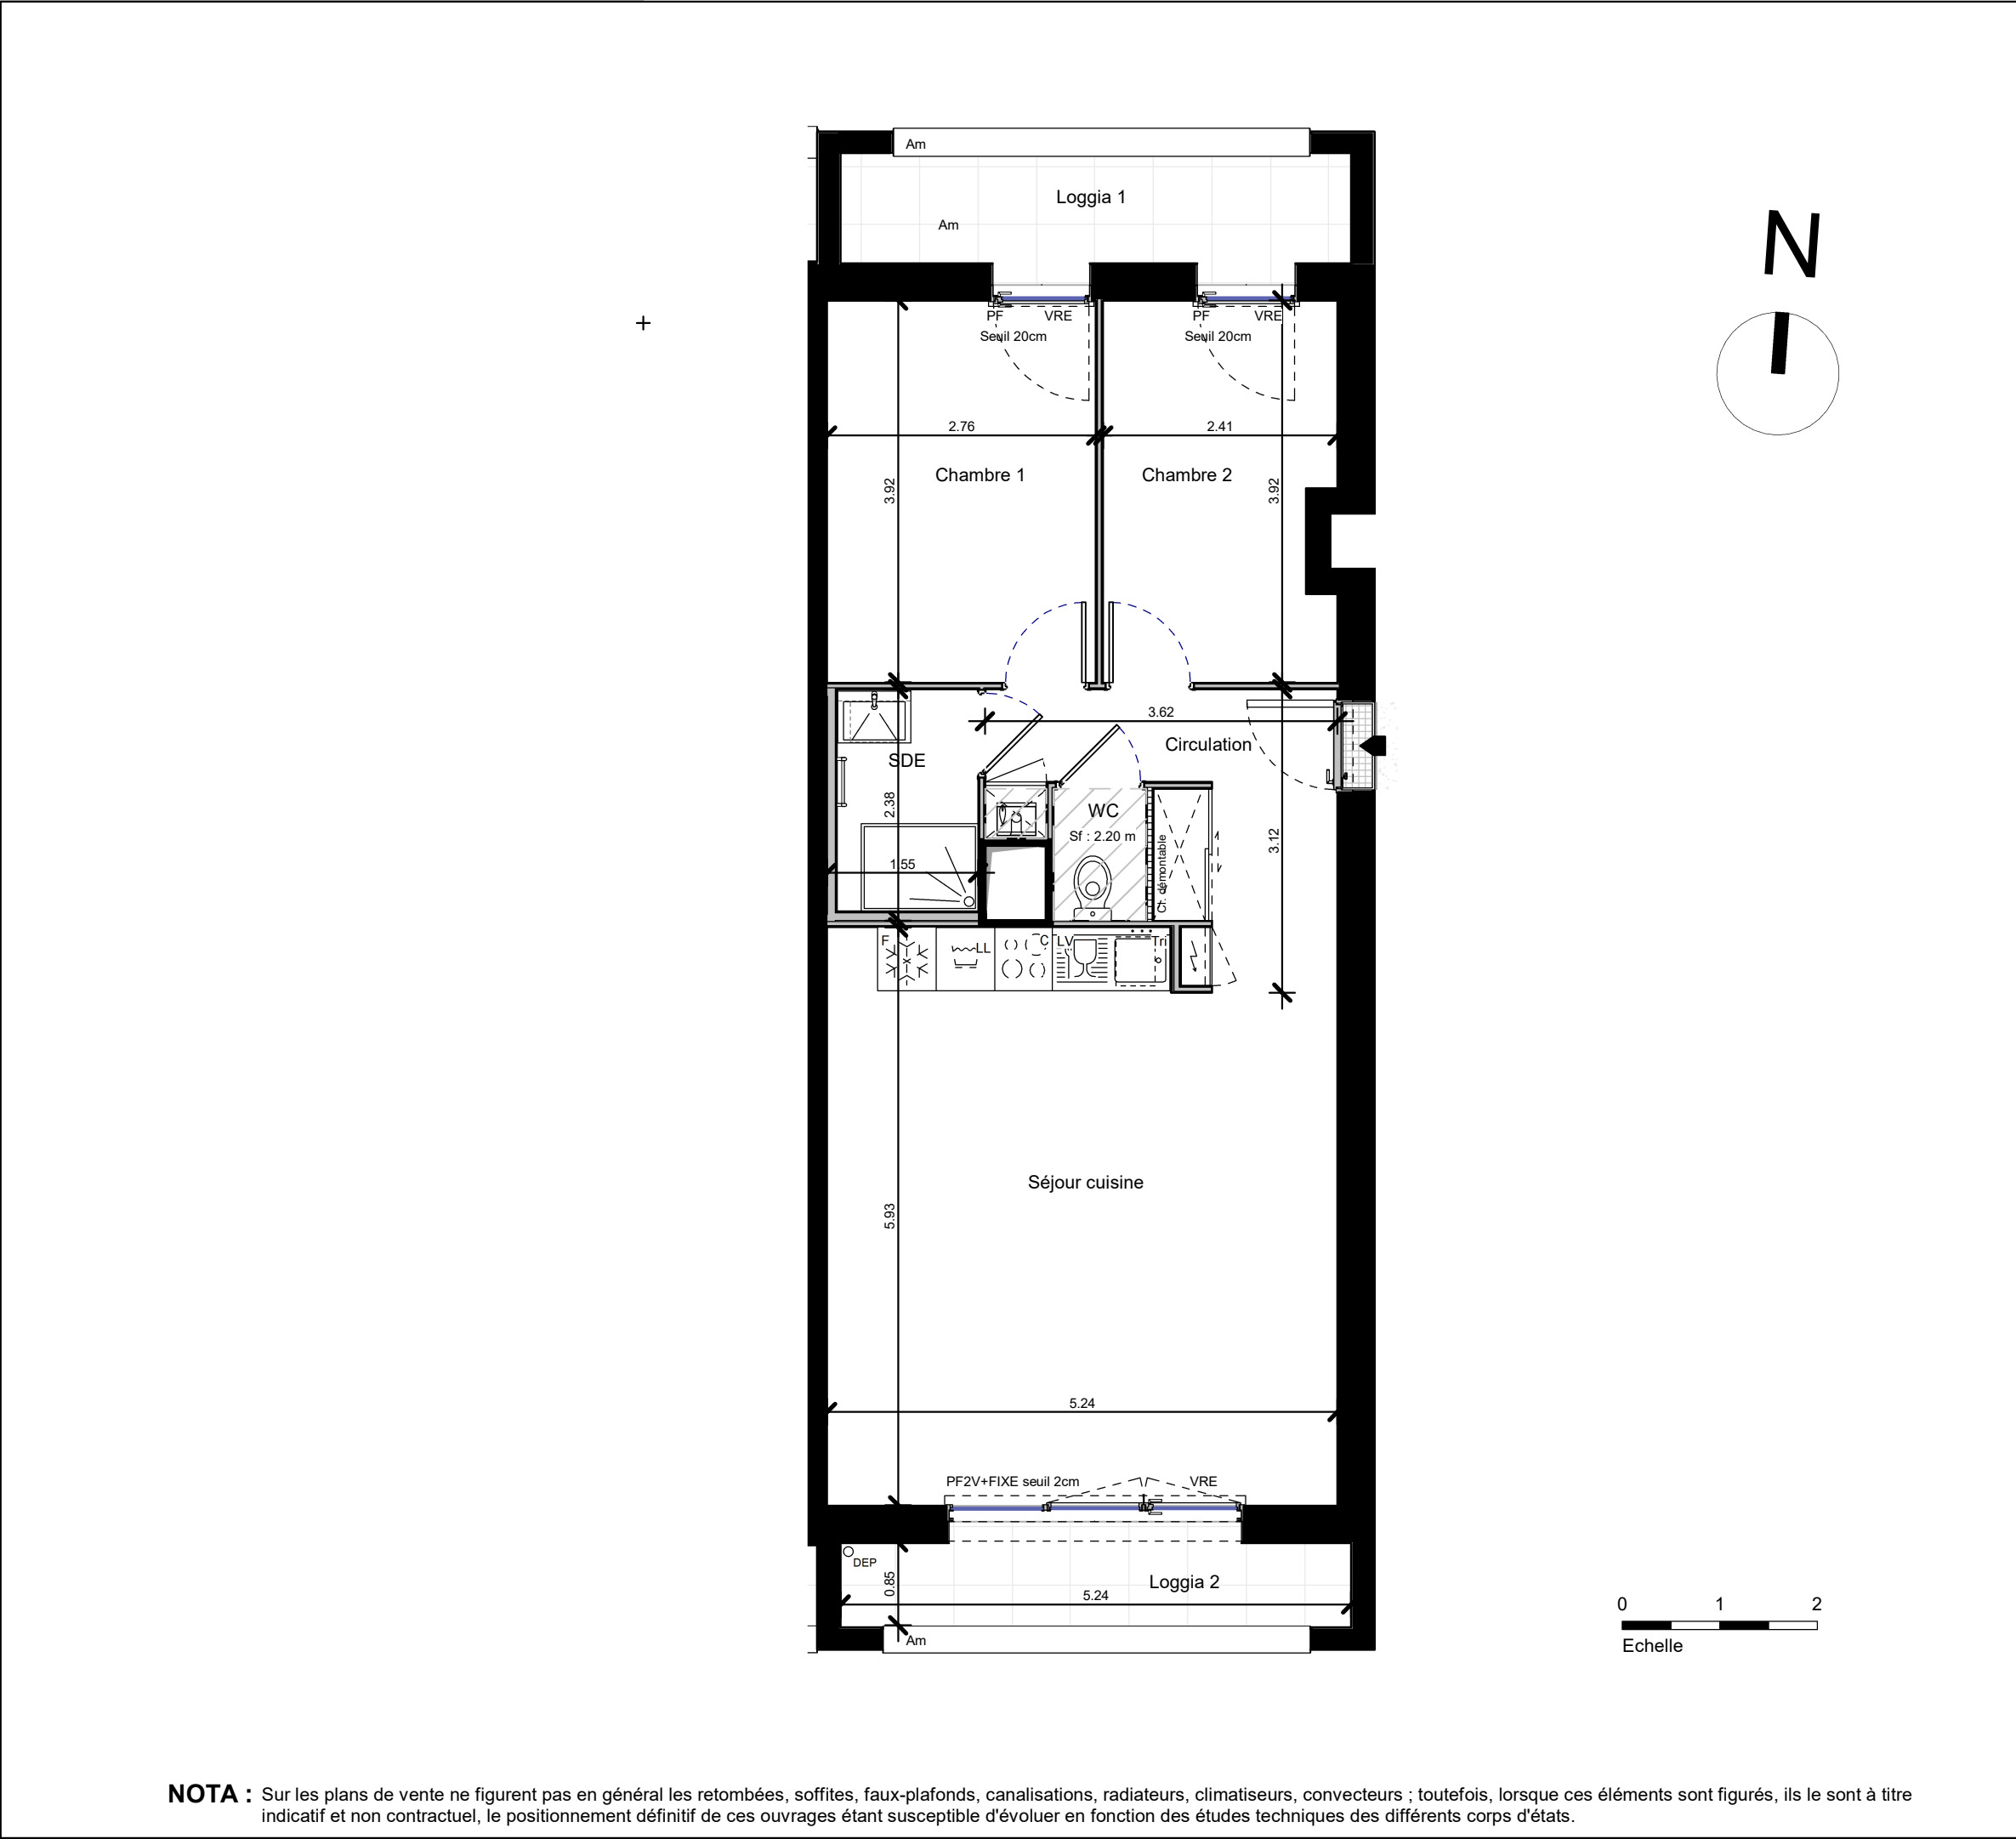

RÊVES DE L'ERDRE

9 - 11 Quai Henri Barbusse - 44000 NANTES

RÊVES DE L'ERDRE

QUAI HENRI BARBUSSE
NANTES

SCCV Nantes Barbusse
10 rue de Bel Air 44032 NANTES Cedex 1
02 40 99 40 90

PLAN DE COMMERCIALISATION

LOCALISATION

Niveau	N° LOGT	Type de logt.
R+2	209	T3

SURFACES HABITABLES

Séjour cuisine	29.94 m²
Chambre 1	10.84 m²
Chambre 2	9.08 m²
Circulation avec placard	7.61 m²
SDE	3.30 m²
WC	1.29 m²
TOTAL	62.06 m²

SURFACES ANNEXES

Loggia 1	5.97 m²
Loggia 2	4.59 m²

Date : 14/11/2023

Indice :

NOTA : Sur les plans de vente ne figurent pas en général les retombées, soffites, faux-plafonds, canalisations, radiateurs, climatiseurs, convecteurs ; toutefois, lorsque ces éléments sont figurés, ils le sont à titre indicatif et non contractuel, le positionnement définitif de ces ouvrages étant susceptible d'évoluer en fonction des études techniques des différents corps d'états.