


RÊVES DE L'ERDRE

9 - 11 Quai Henri Barbusse - 44000 NANTES



SCCV Nantes Barbusse
10 rue de Bel Air 44032 NANTES Cedex 1
☎ 02 40 99 40 90

PLAN DE COMMERCIALISATION

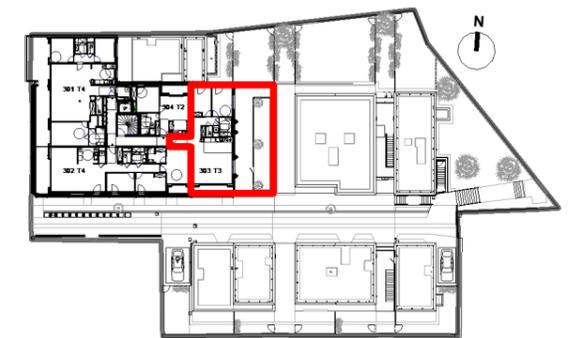

LOCALISATION

Niveau	N° LOGT	Type de logt.
R+3	303	T3




SURFACES HABITABLES

Séjour cuisine	37.18 m ²
Chambre 1	11.96 m ²
Chambre 2 avec placard	10.62 m ²
Circulation avec placard	7.47 m ²
SDB	4.79 m ²
Entrée	4.00 m ²
WC	1.34 m ²
Cellier	0.69 m ²

TOTAL 78.05 m²

SURFACES ANNEXES

Loggia	5.22 m ²
Terrasse	43.07 m ²

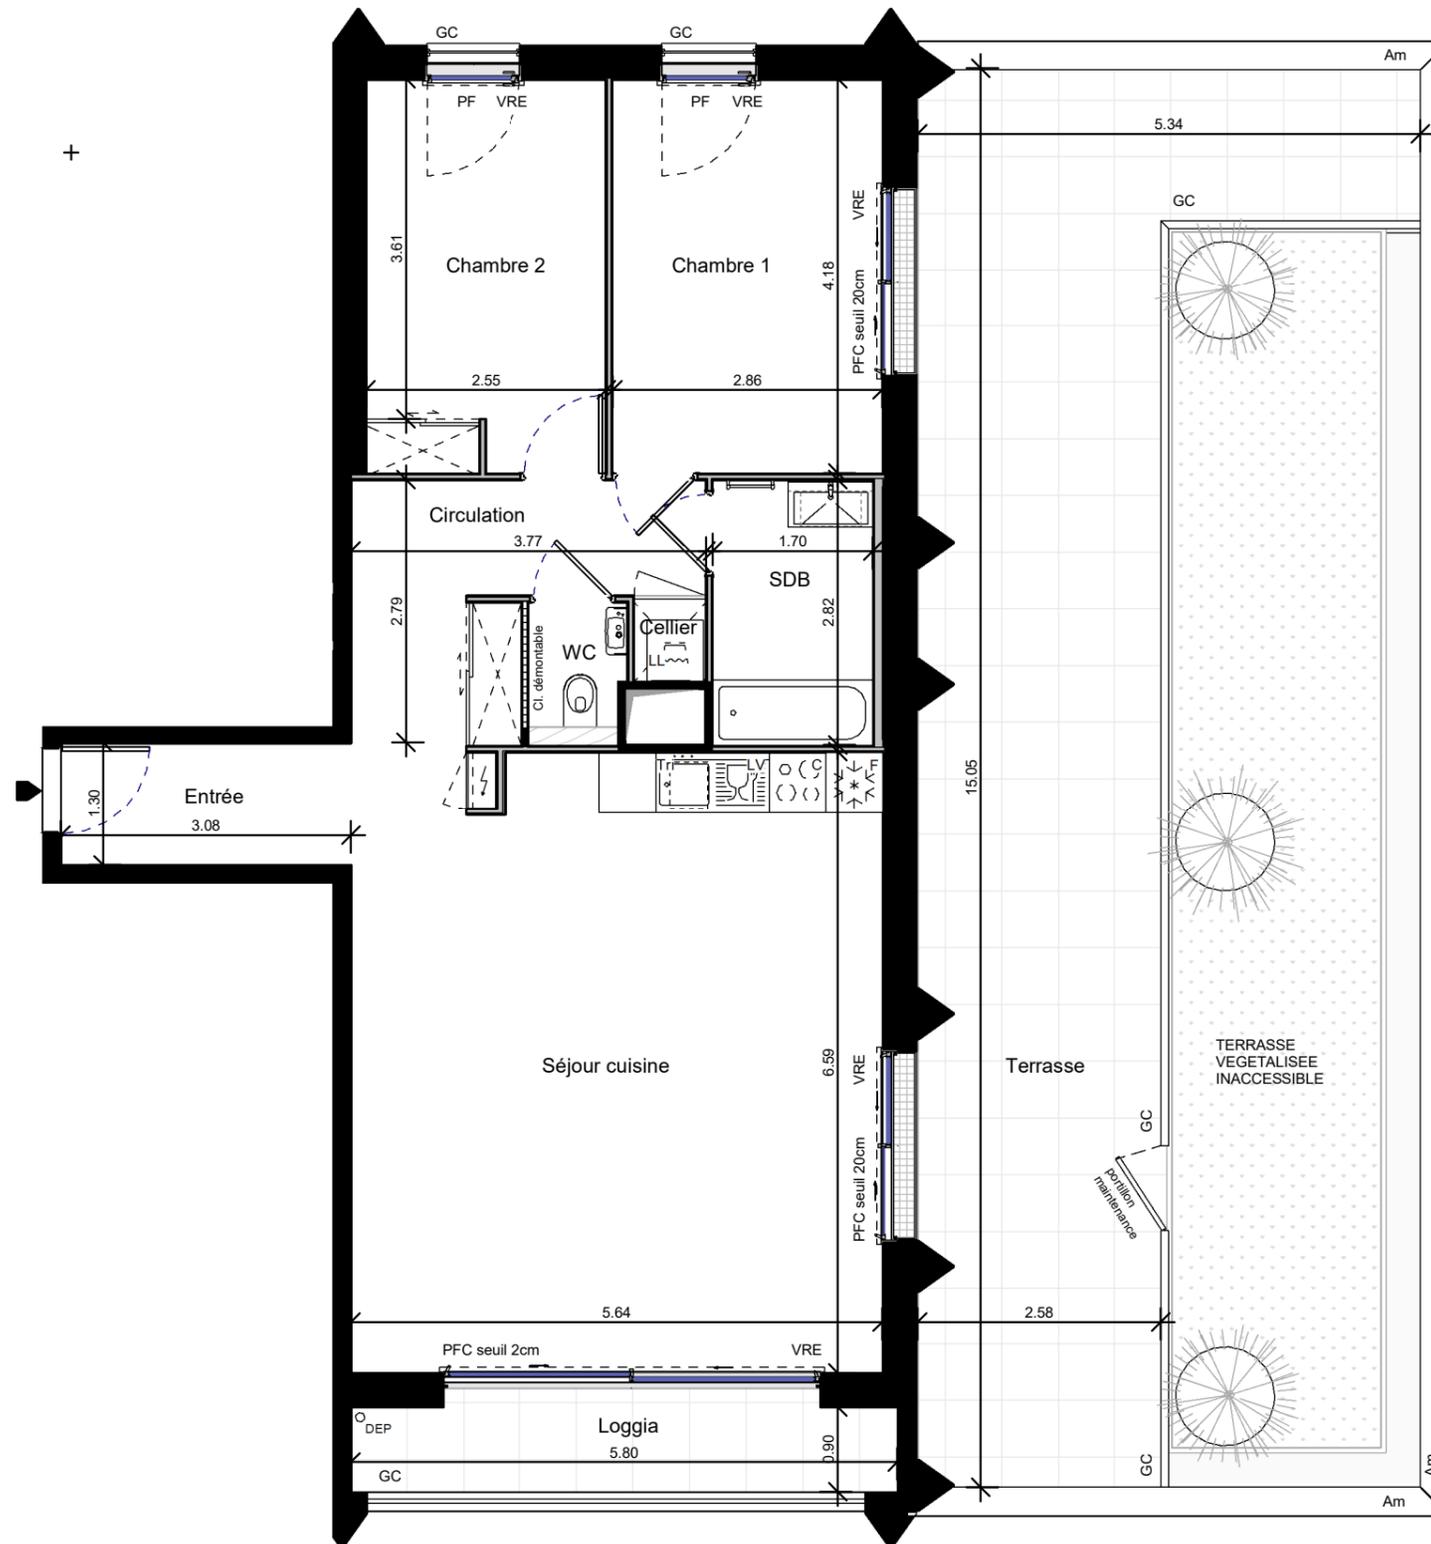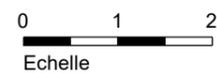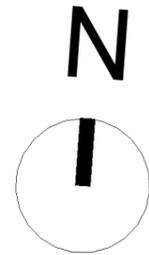

NOTA : Sur les plans de vente ne figurent pas en général les retombées, soffites, faux-plafonds, canalisations, radiateurs, climatiseurs, convecteurs ; toutefois, lorsque ces éléments sont figurés, ils le sont à titre indicatif et non contractuel, le positionnement définitif de ces ouvrages étant susceptible d'évoluer en fonction des études techniques des différents corps d'états.

Date : 20/02/2024

Indice :