



Le présent plan pourra subir des adaptations dimensionnelles, techniques et d'organisation afin de répondre aux contraintes induites par les études détaillées d'exécution. Les portes, poteaux, sorties et faux-plafonds n'apparaissent donc pas systématiquement. Les éléments de mobilier (meubles et plans de travaux) ne sont placés qu'à titre indicatif.

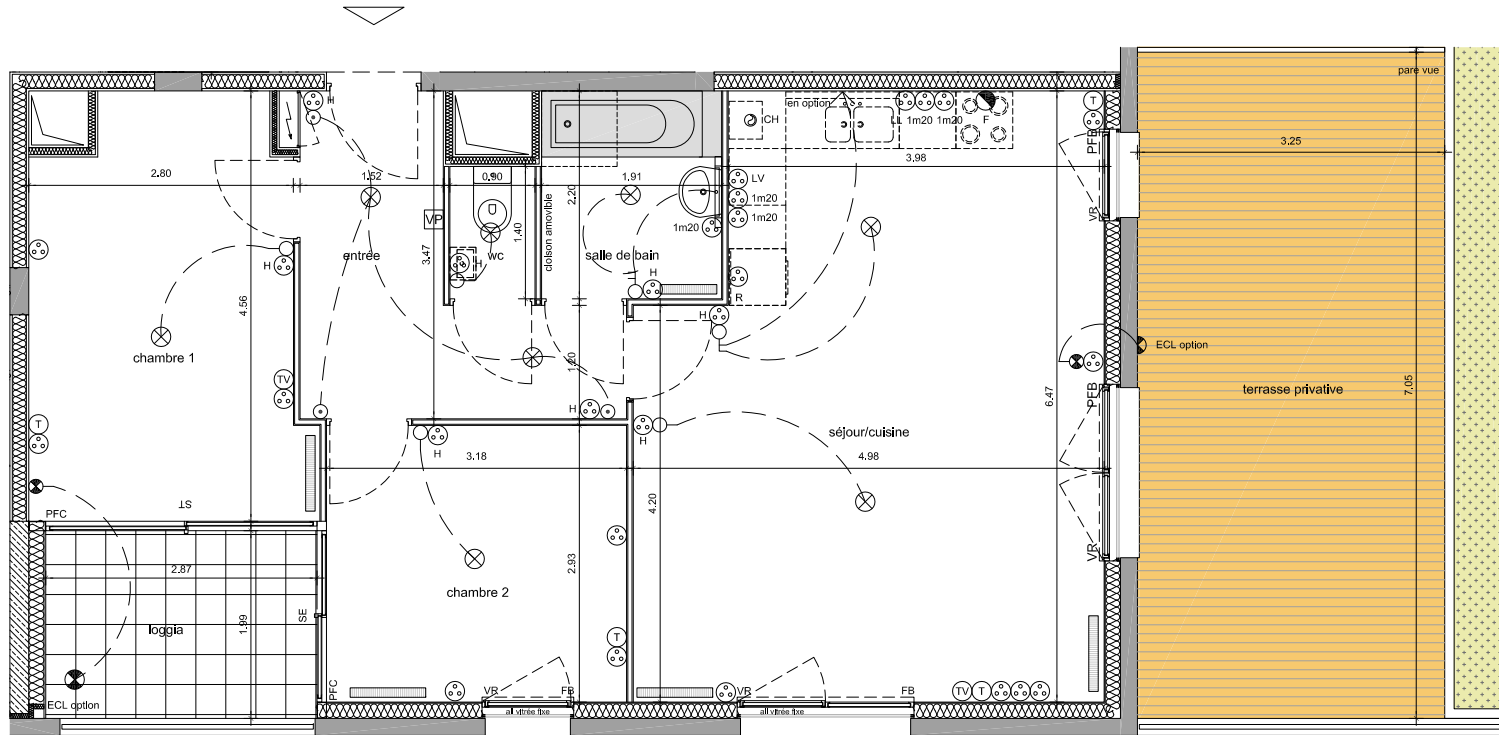

LE PARC DE LA COLINIÈRE

ILOT 16 ZAC BOTTIERE CHENAIE NANTES

MAITRE D'OUVRAGE
 SCCV Le Parc de la Colinière
 10 Rue de Bel Air CS 53205
 44032 Nantes Cedex 1
 Tel.: 02 40 99 40 90

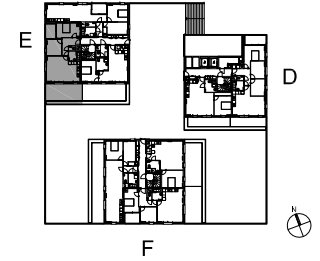

BÂT. E - RdC
 APPARTEMENT T3 **E028**

SURFACES HABITABLES (m²)	
entrée	7.59
wc	1.26
salle de bain	4.19
séjour/cuisine	29.94
chambre 1	12.35
chambre 2	9.29
TOTAL HABITABLE	64.62
jardinière	3.85
loggia	5.70
terrasse privative	22.92
TOTAL PRIVATIF	97.09

DATE 26 mars 2014

