


Le présent plan pourra subir des adaptations dimensionnelles, techniques et d'organisation afin de répondre aux contraintes induites par les études détaillées d'exécution.
Les poutres, poteaux, soffites et faux-plafonds n'apparaissent donc pas systématiquement. Les éléments de mobilier (meubles et plans de travaux) ne sont placés qu'à titre indicatif.

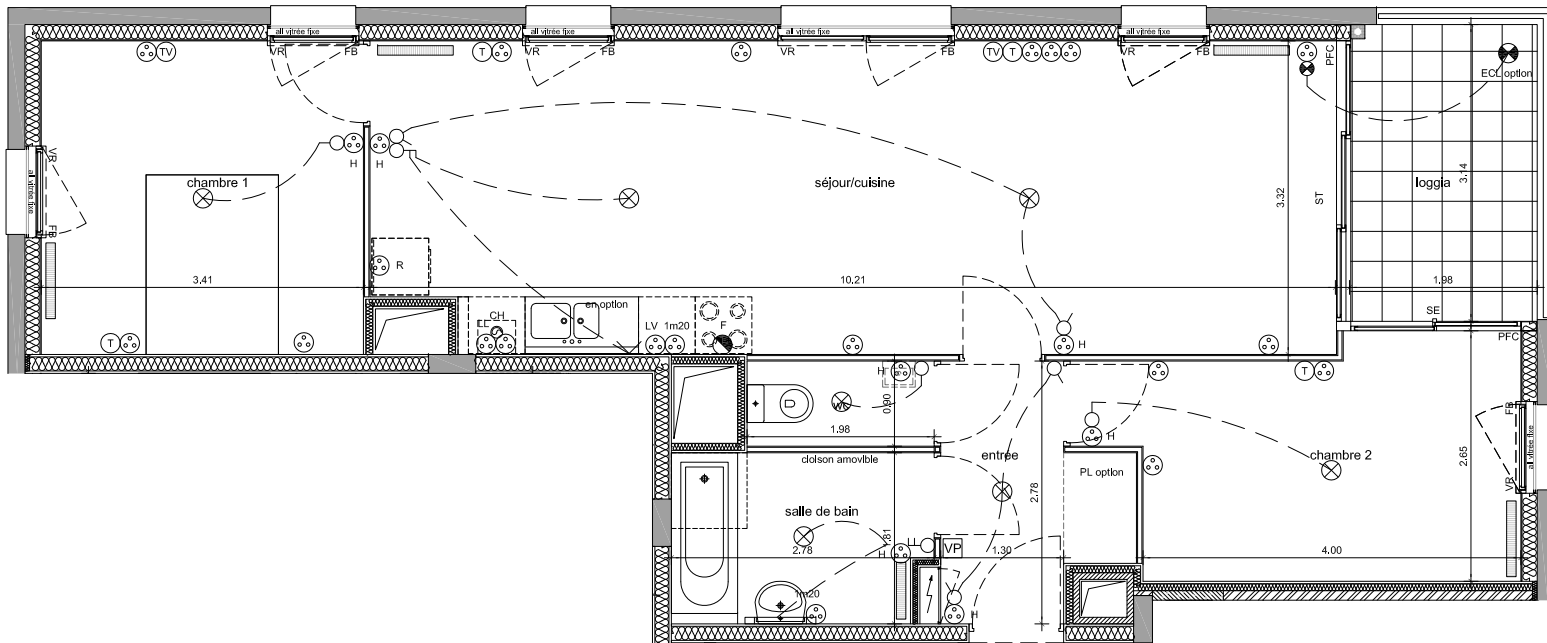


LE PARC DE LA COLINIÈRE

ILOT 16 ZAC BOTTIERE CHENAIE NANTES

MAÎTRE D'OUVRAGE

SCCV Le Parc de la Colinière
10 Rue de Bel Air CS 53205
44032 Nantes Cedex 1
Tel.: 02 40 99 40 90

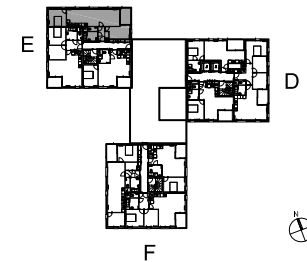

BÂT. E - 4ème étage

APPARTEMENT T3

E039

SURFACES HABITABLES (m²)

entrée	4.51
wc	1.78
salle de bain	4.86
séjour/cuisine	33.36
chambre 1	11.31
chambre 2	10.61
TOTAL HABITABLE	66.43

loggia	6.19
TOTAL PRIVATIF	72.62

DATE 26 mars 2014

