



PROJET D'AMÉNAGEMENT D'UN IMMEUBLE DE LOGEMENTS

Résidence de la Tortière
 26 - 28 - 30 rue Félix Lemoine
 44300 NANTES
 30 Appartements

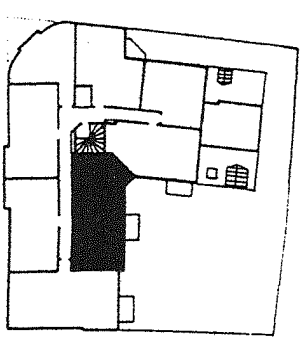

2

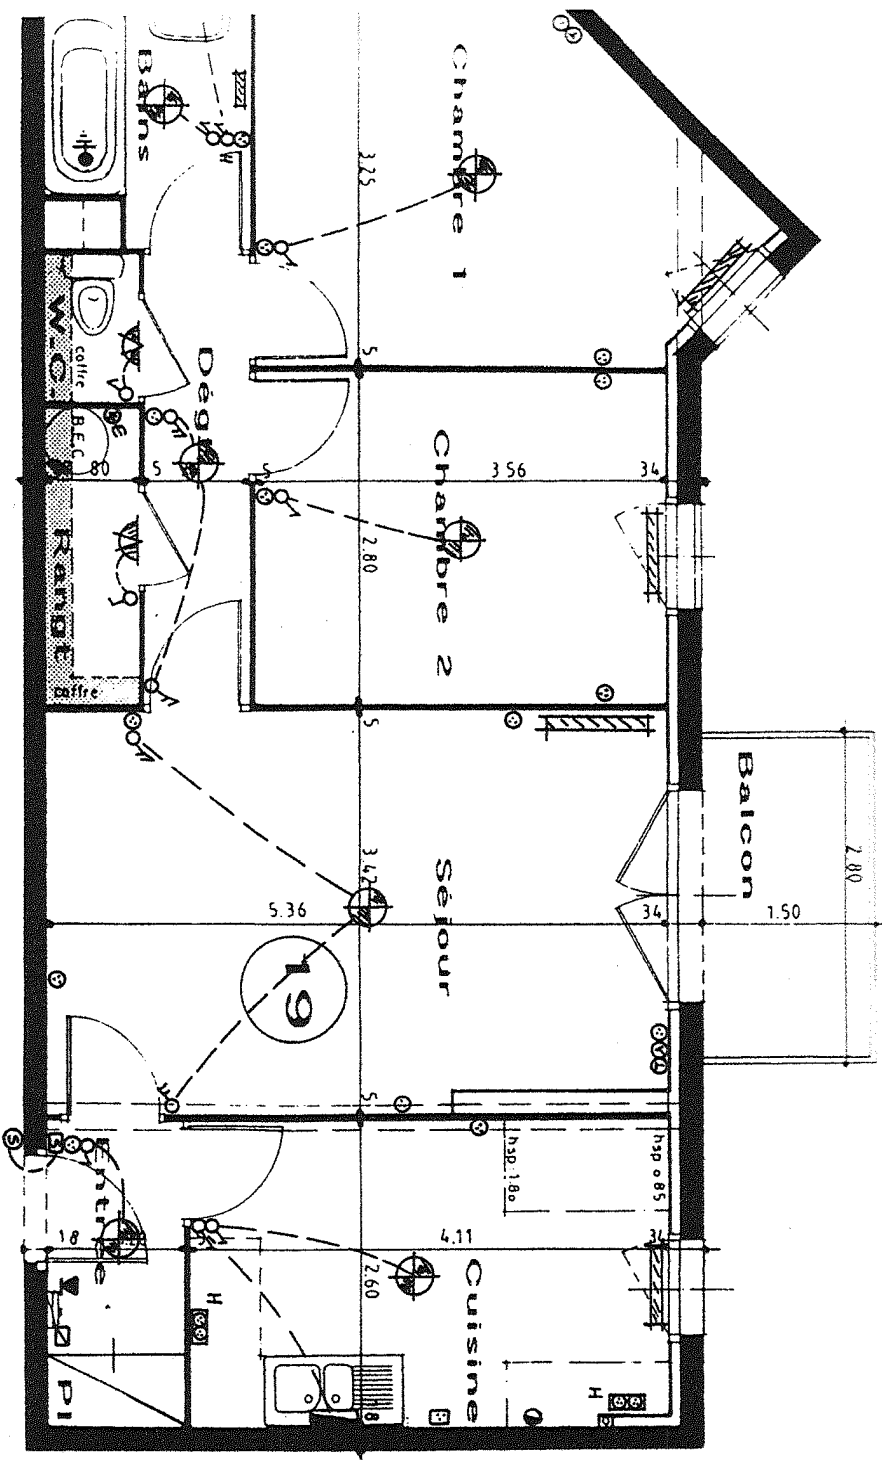

Niveau	Type	h.s.p.	Surfaces habitables
Appartement : 19	T3	> 1,80 m	Surface au sol
Entrée	2,40	0,70	2,40
Placard	17,95	8,85	17,95
Séjour	11,80	9,95	11,80
Cuisine	3,70	1,00	3,70
Chambre 1	1,95	1,95	1,95
Chambre 2	3,40	3,40	3,40
Salle de bains			
WC			
Dégagement			
Total :	61,70 m ²	63,55 m ²	
Balcon :		4,20 m ²	