


AU FIL DE L'ERDRE
 Construction d'un ensemble immobilier
 de 49 logements en huit bâtiments
 44300 NANTES



CIF COOPÉRATIVE
 10, rue de Bel-Air
 CS 53205
 44000 NANTES CEDEX 1
 Tel : 02 40 99 40 11
 Fax : 02 40 99 40 85

F

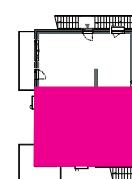

Niveau	Type	N° Logt.
R+1	T3	43

	S.habitable
Chambre 01	11.1 m ²
Chambre 02	9.0 m ²
Salle de Bain	3.9 m ²
WC	1.6 m ²
Cuisine	4.9 m ²
Séjour	23.7 m ²
DGT	3.1 m ²


TOTAL HABITABLE	57.3 m ²
------------------------	---------------------

BALCON	8.7 m ²
---------------	--------------------

TOTAL	66 m ²
--------------	-------------------

PLAN DE VENTE	Fait le
----------------------	---------

04.03.2013

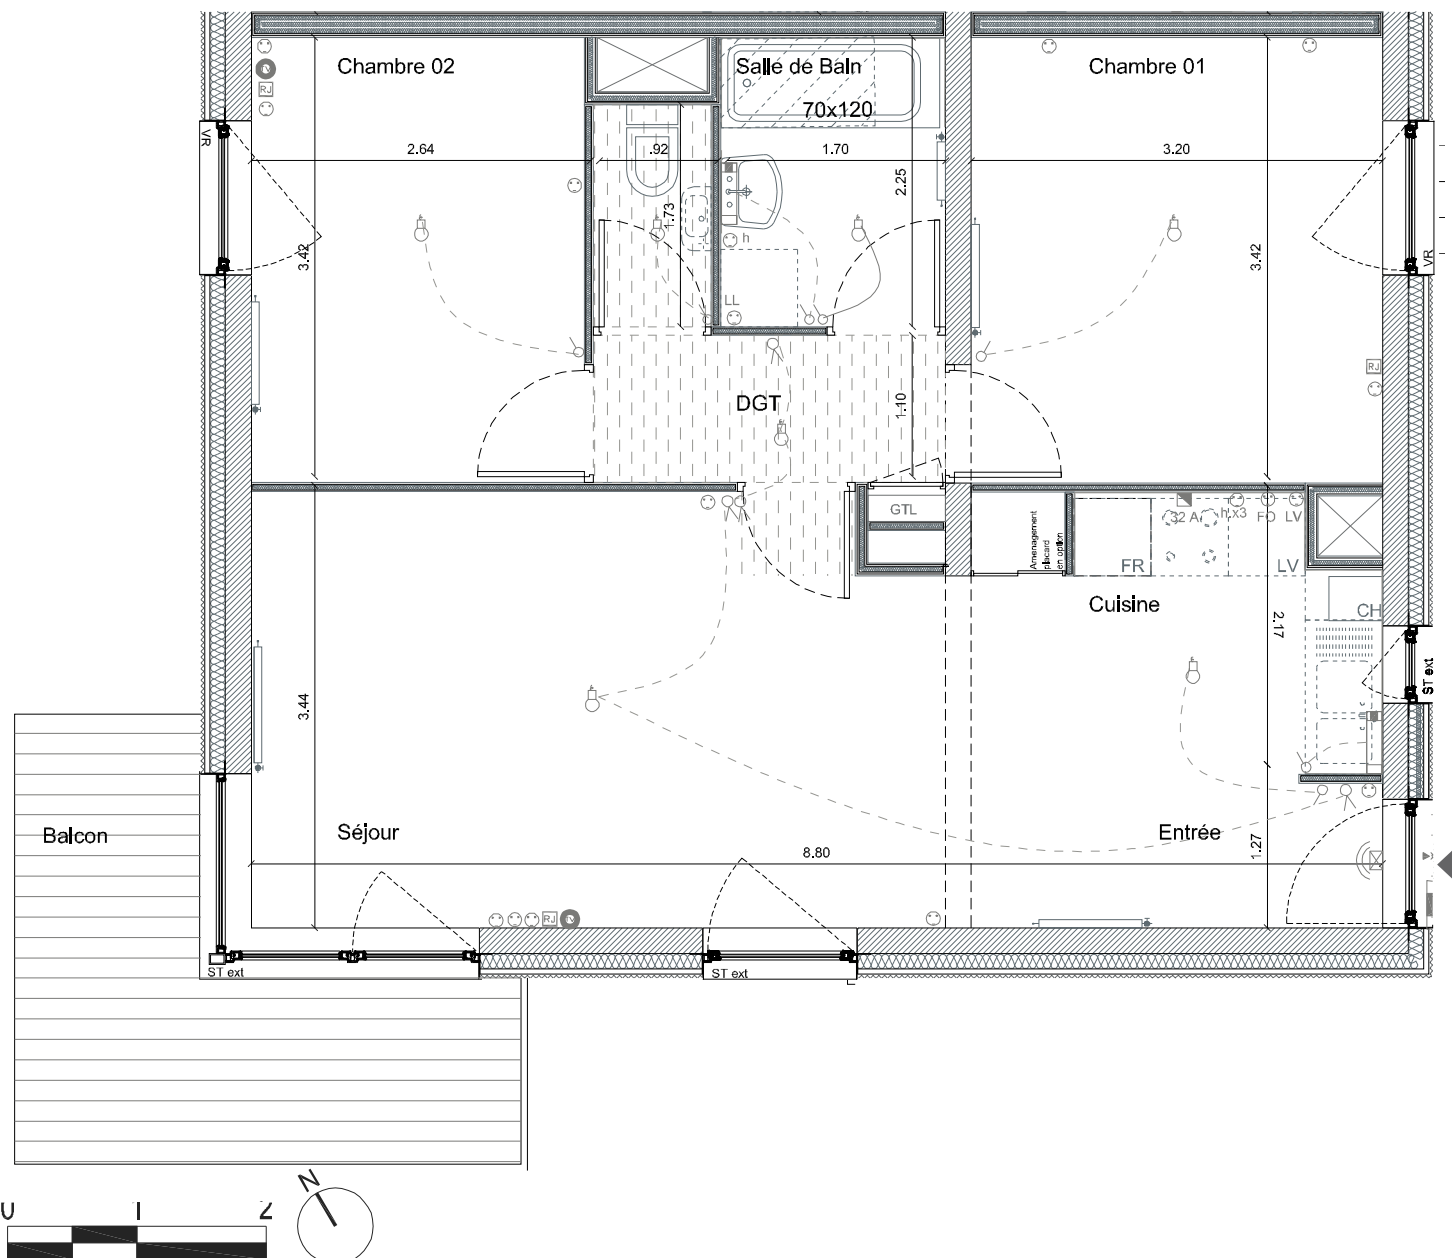

LE PRESENT DOCUMENT EST ETABLI SUR LA BASE DU DOSSIER D'EXECUTION ET POURRA SUBIR DES ADAPTATIONS DIMENSIONNELLES TECHNIQUES ET D'ORGANISATION AFIN DE REPO-
 DRE AUX CONTRAINTES INDUITES PAR LES ETUDES DETAILLEES D'EXECUTION. LES POUTRES, POTEAUX, SOFFITES ET FAUX PLAFONDS N'APPARAISSENT DONC PAS SYSTEMATIQUEMENT.
 LES ELEMENTS DE MOBILIER (MEUBLES ET PLANS DE TRAVAUX) NE SONT PLACES QU'A TITRE INDICATIF.