


ARVOR NANTES

105 rue des Renards - rue Jacques Cartier
44300 Nantes
Construction de 68 logements



CIF Coopérative

10 RUE DE BEL AIR
CS 53205
44032 NANTES Cedex 1
Tel : 02 40 99 40 90
www.groupecif.com

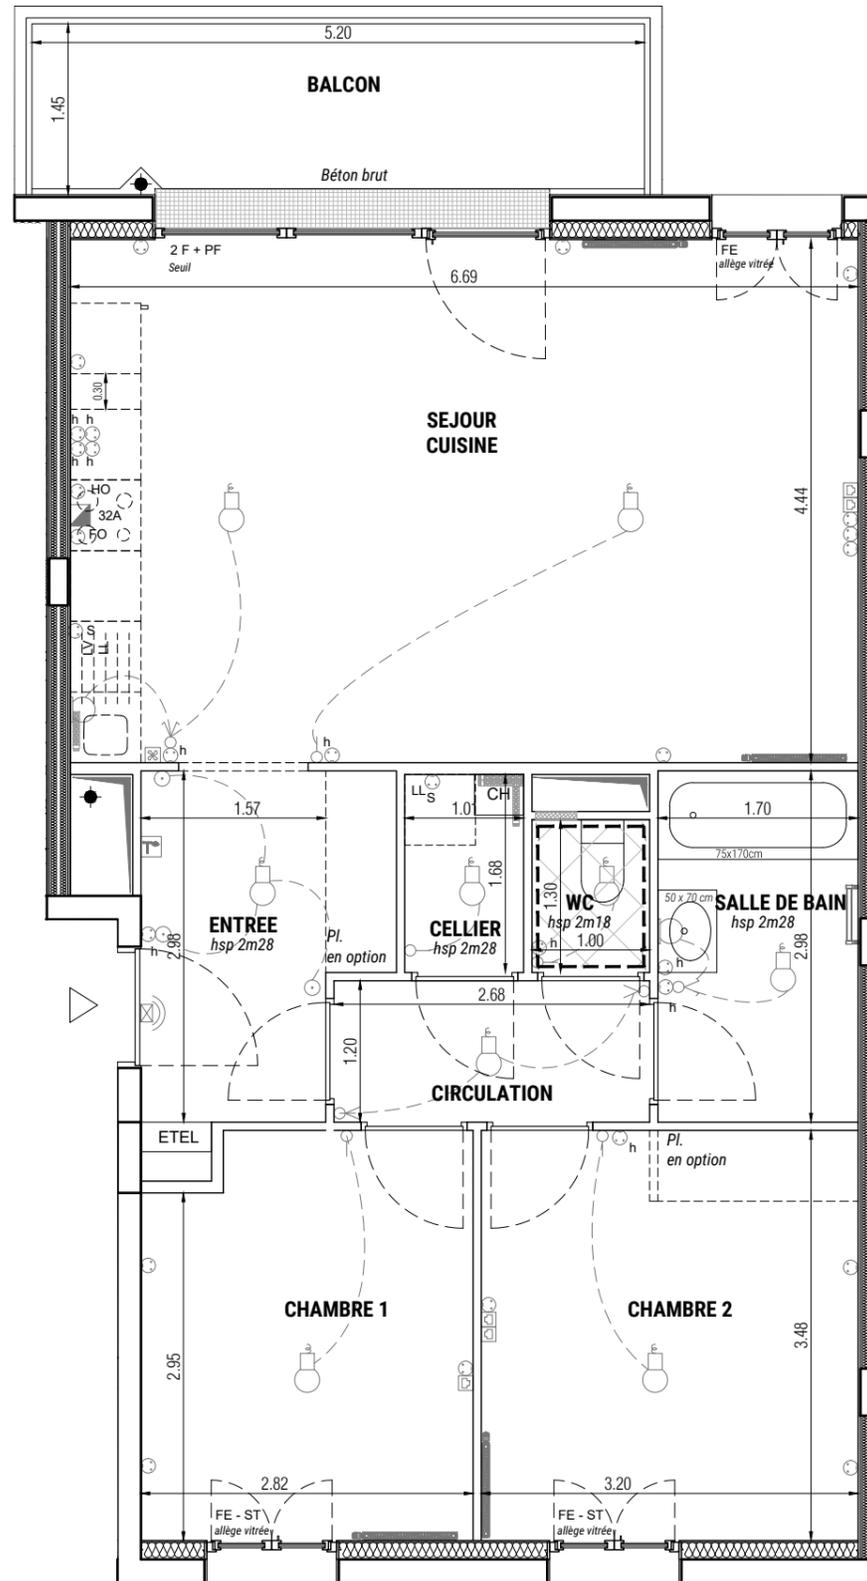

BATIMENT	NIVEAU	TYPE	LOT
B.1	R+1	T3	248

Surfaces	
SEJOUR CUISINE	29,70 m ²
ENTREE	5,70 m ²
CHAMBRE 1	9,44 m ²
CHAMBRE 2	11,14 m ²
CELLIER	1,70 m ²
WC	1,30 m ²
SALLE DE BAIN	5,07 m ²
CIRCULATION	3,22 m ²
	m ²
	m ²
	m ²
SURFACE HABITABLE	67.27 m²
SURFACE ANNEXE (BALCON)	7,54 m ²
	m ²
SURFACE PRIVATIVE	74.81 m²

Echelle		Date	19/11/2021	Indice : E
---------	--	------	------------	------------

DES MODIFICATIONS SONT SUSCEPTIBLES D'ETRE APPORTEES A CE PLAN EN FONCTION DES NECESSITES TECHNIQUES OU REGLEMENTAIRES DE LA REALISATION, TANT EN CE QUI CONCERNE LES DIMENSIONS LIBRES, QUE L'EQUIPEMENT. LES SURFACES, LES HAUTEURS SOUS PLAFOND AINSI QUE LES HAUTEURS DE SEUILS OU D'ALLEGES INDIQUEES SONT APPROXIMATIVES. LES RETOMBES, SOFFITES, FAUX-PLAFONDS, TRAPPES DE VISITES, AINSI QUE L'EMPLACEMENT DES DESCENTES D'EAUX PLUVIALES, DES EQUIPEMENTS SANITAIRES NE SONT PAS TOUS FIGURES OU LE SONT A TITRE INDICATIF. TOLERANCE SURFACES 4%