


# QUINTESSANCE II

Rue Jean Poulain / Nantes



## Repérage

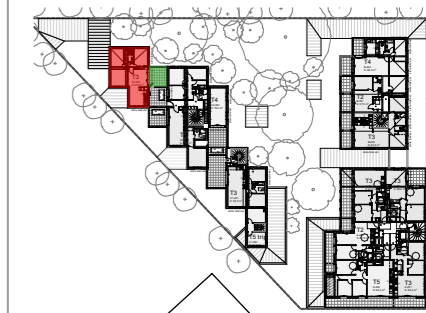

Rue Jean Poulain

Appart n° : **C2-202** Type : **T3**

Lot : **45**

Bâtiment : **C**

Etage : **R+2**

## Tableau de surface

T3 C2-202		Superficie
<b>Espaces privatifs - pièces</b>		
Séjour-cuisine		37,8
Chambre principale		10,3
Chambre 2		10,1
SdB		4,5
Dgt.		2,3
		<b>65,0 m<sup>2</sup></b>
<b>Espaces privatifs - extérieurs</b>		
Terrasse		14,5
		<b>14,5 m<sup>2</sup></b>
		<b>79,5 m<sup>2</sup></b>

## Plan de commercialisation


Date : 28/09/2023 Indice : 0



www.groupecif.com

10, rue de Bel Air 44000 NANTES

Tel : 02 40 99 40 90

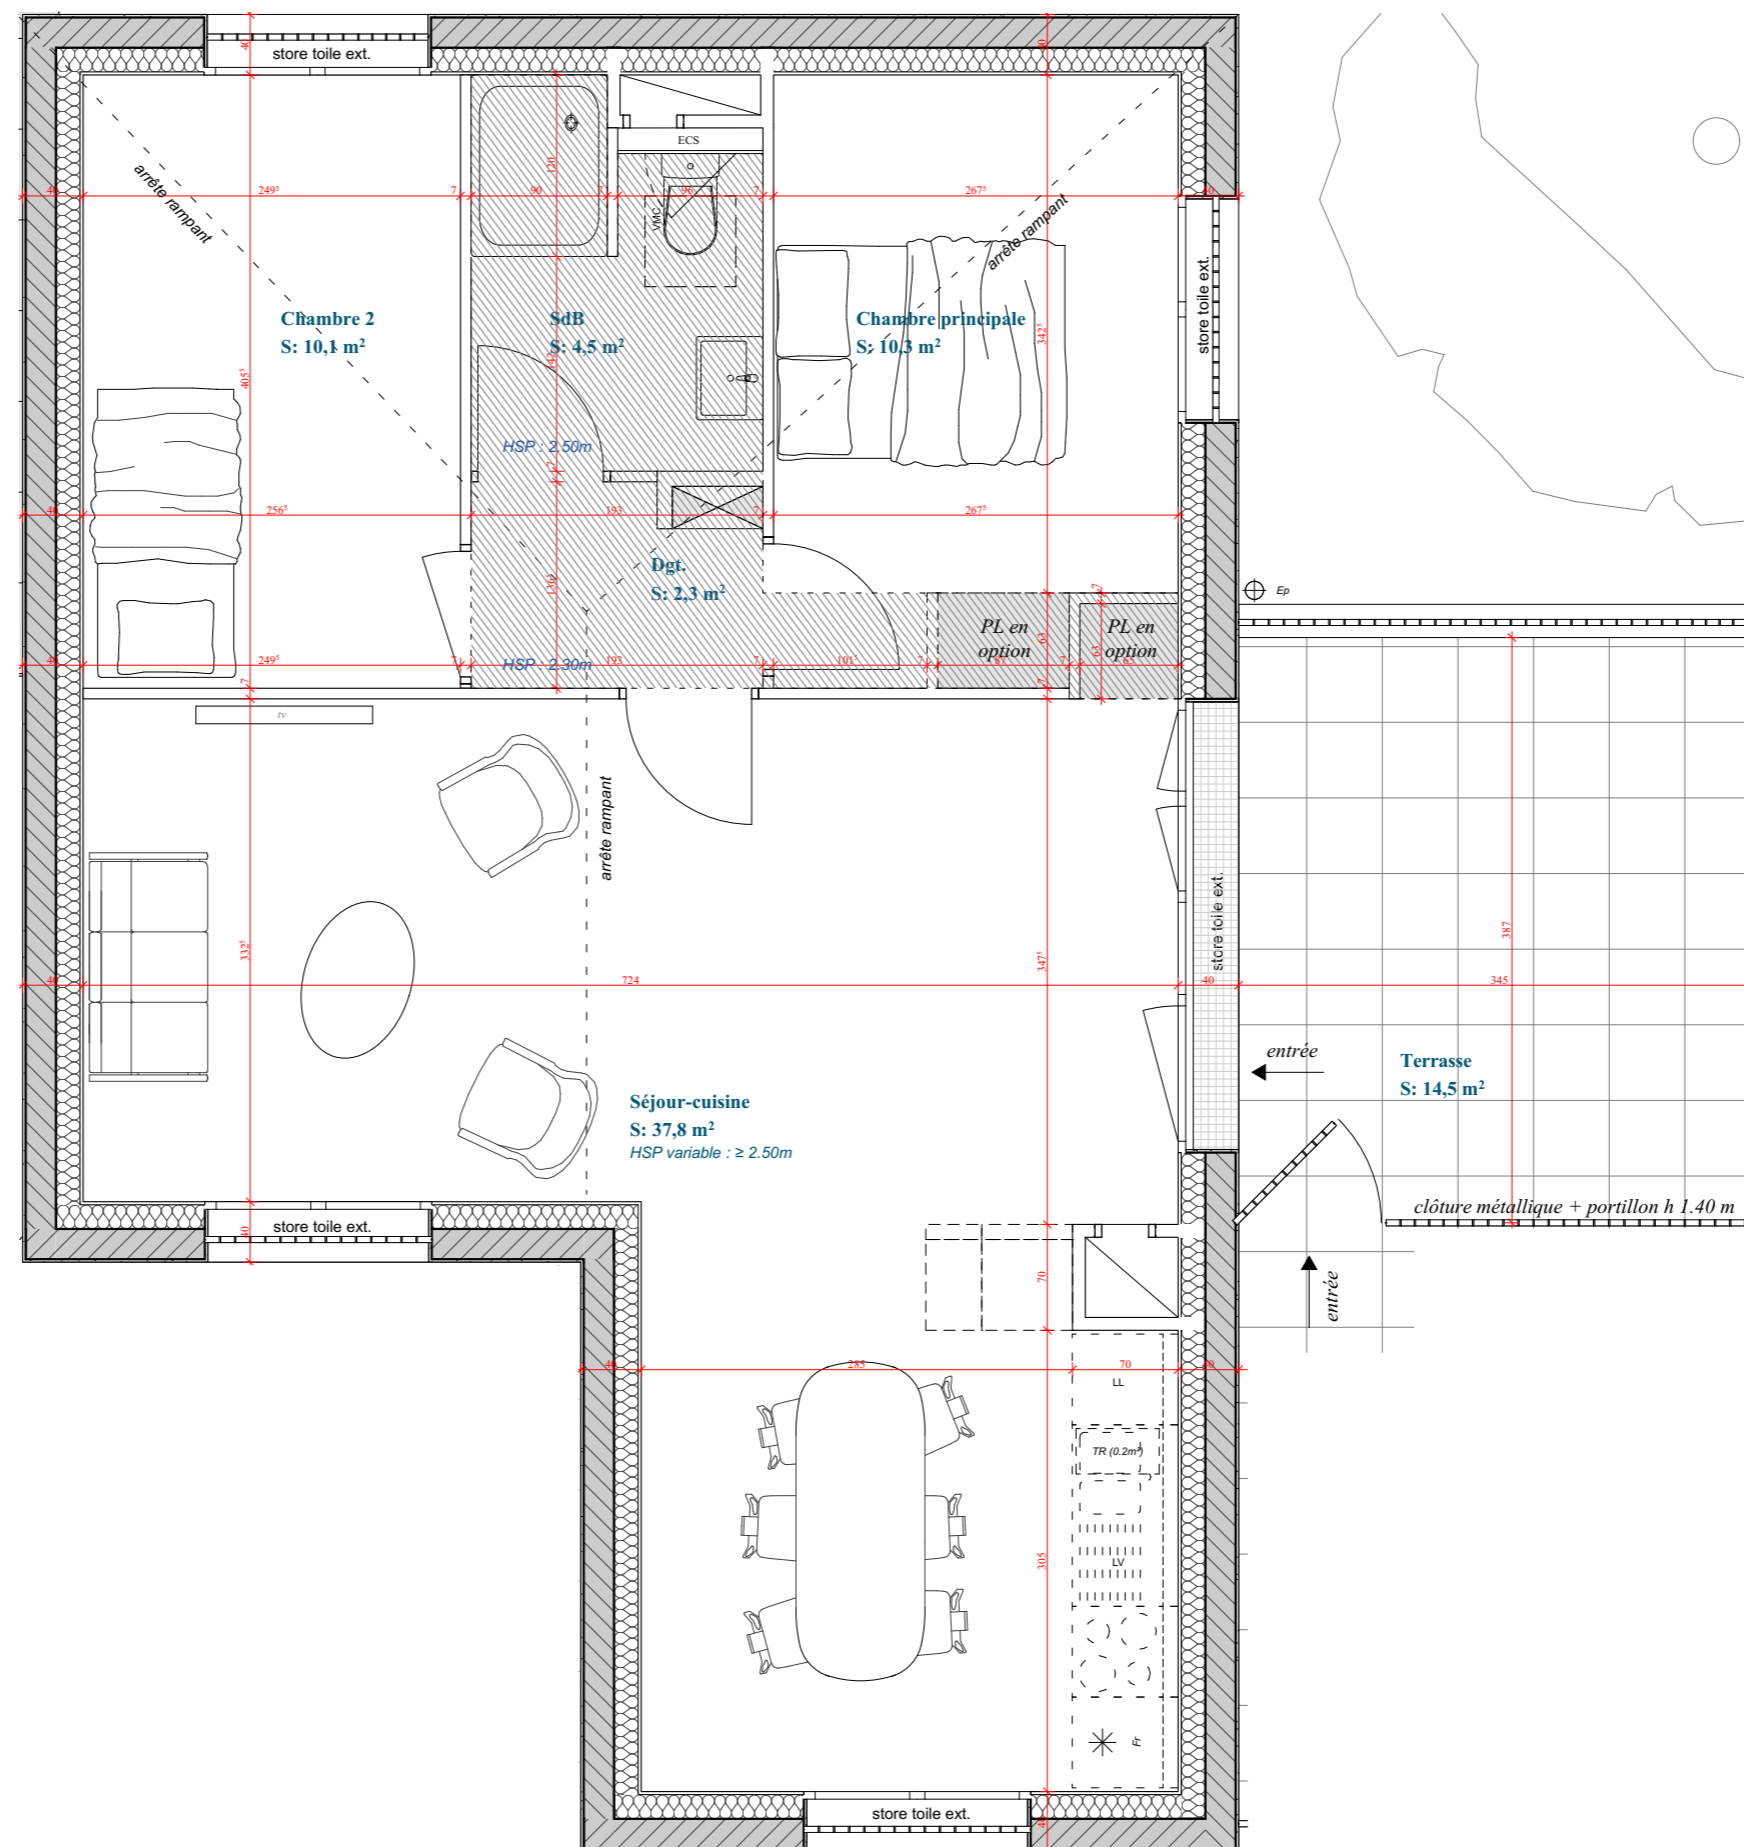

0 1 2

