
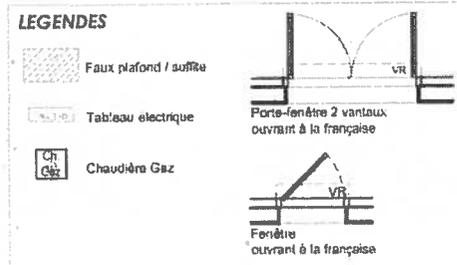
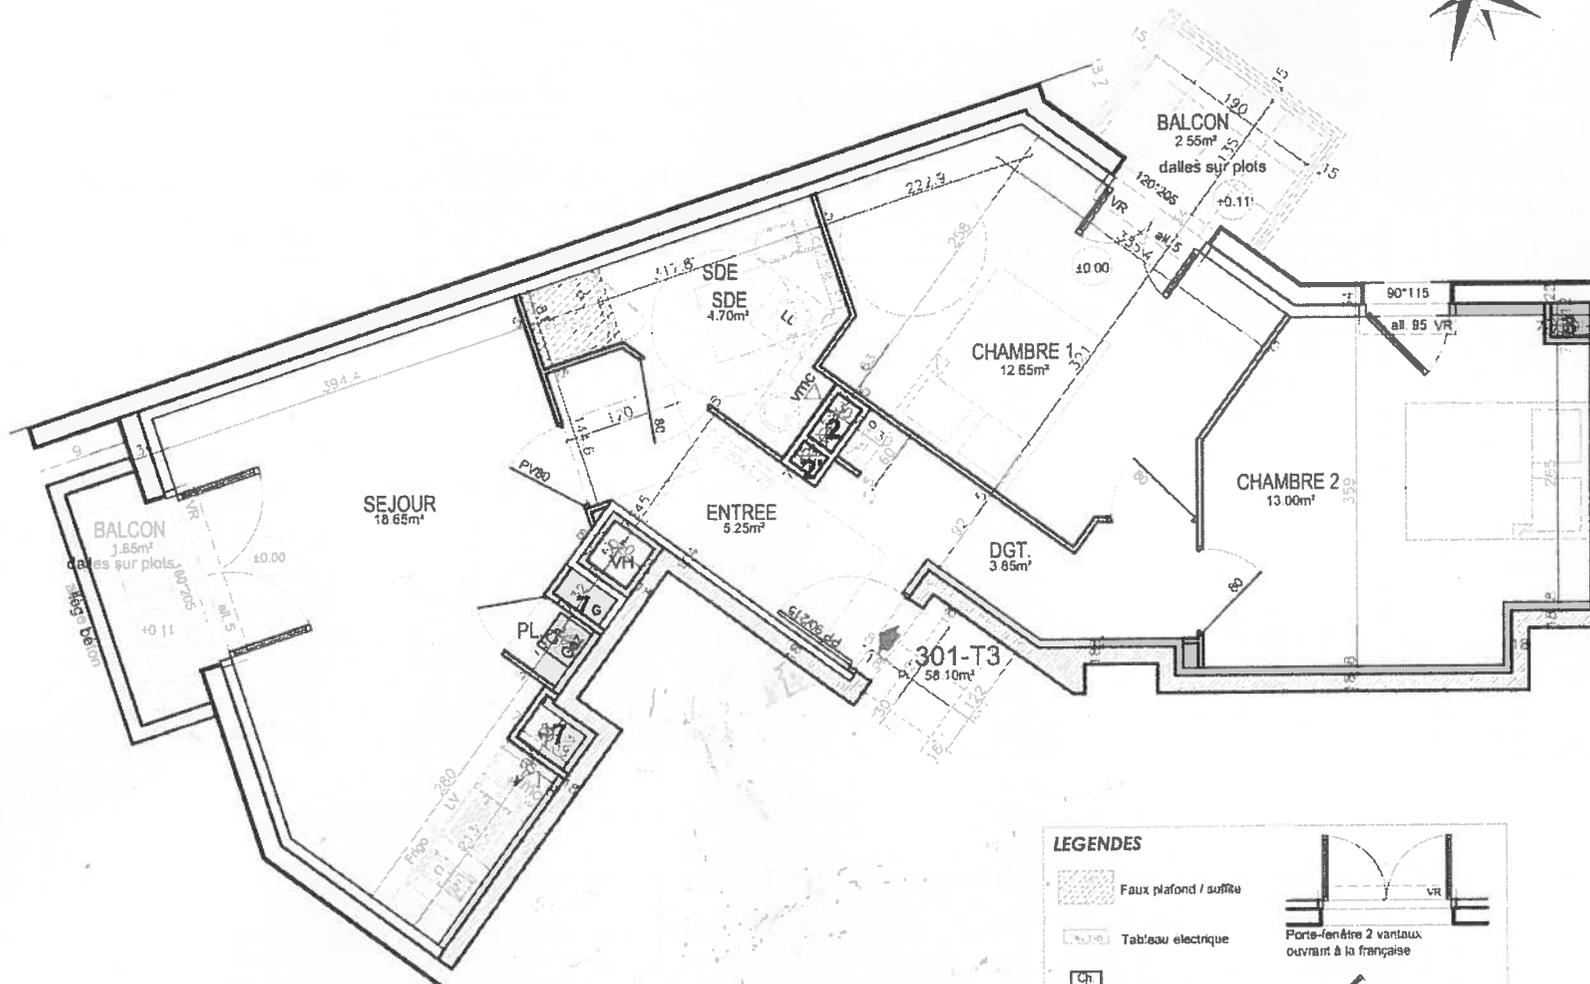


"GALLAE"

85-87-89, bld Gabriel Lauriol
2, rue Pietrus Joubert
44000 NANTES

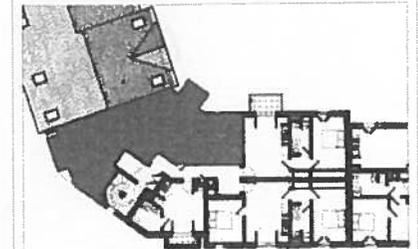

Appt	301	GALLAE	2
Type	T3	Niveau	3

SURFACES HABITABLES (m²)	
ENTREE	5.25
SEJOUR + PL.	18.65
SDE	4.70
DGT.	3.85
CHAMBRE 1	12.65
CHAMBRE 2	13.00
TOTAL HABITABLE	58.10
SURFACES ANNEXES (m²)	
BALCON SUD	1.65
BALCON NORD	2.55

MODIFICATIONS 1 le 11.03.2011



PROMOCEAN
Promoteur Immobilier

mise à jour mars 2011
janvier 2011

Document non contractuel.
Des modifications mineures ou des aménagements de détails nécessaires pour des raisons d'ordre technique ou administratif pourront être reportés sur les plans.
Une différence maximale de 5% par rapport aux surfaces sera considérée comme admissible.