


GRUPE
 Membre d'Ouvrage:
ATLANTIQUE LOGEMENT
 10, RUE DE BEL AM
 44 000 NANTES
 Tél. 02 51 41 53 19


DEPARTEMENT DE LOIRE ATLANTIQUE
 COMMUNE DE REZE
RESIDENCE L'OREE DE SEVRE
 Rue Alsace-Lorraine
 CONSTRUCTION DE 29 LOGEMENTS

Garage N°43 à 55

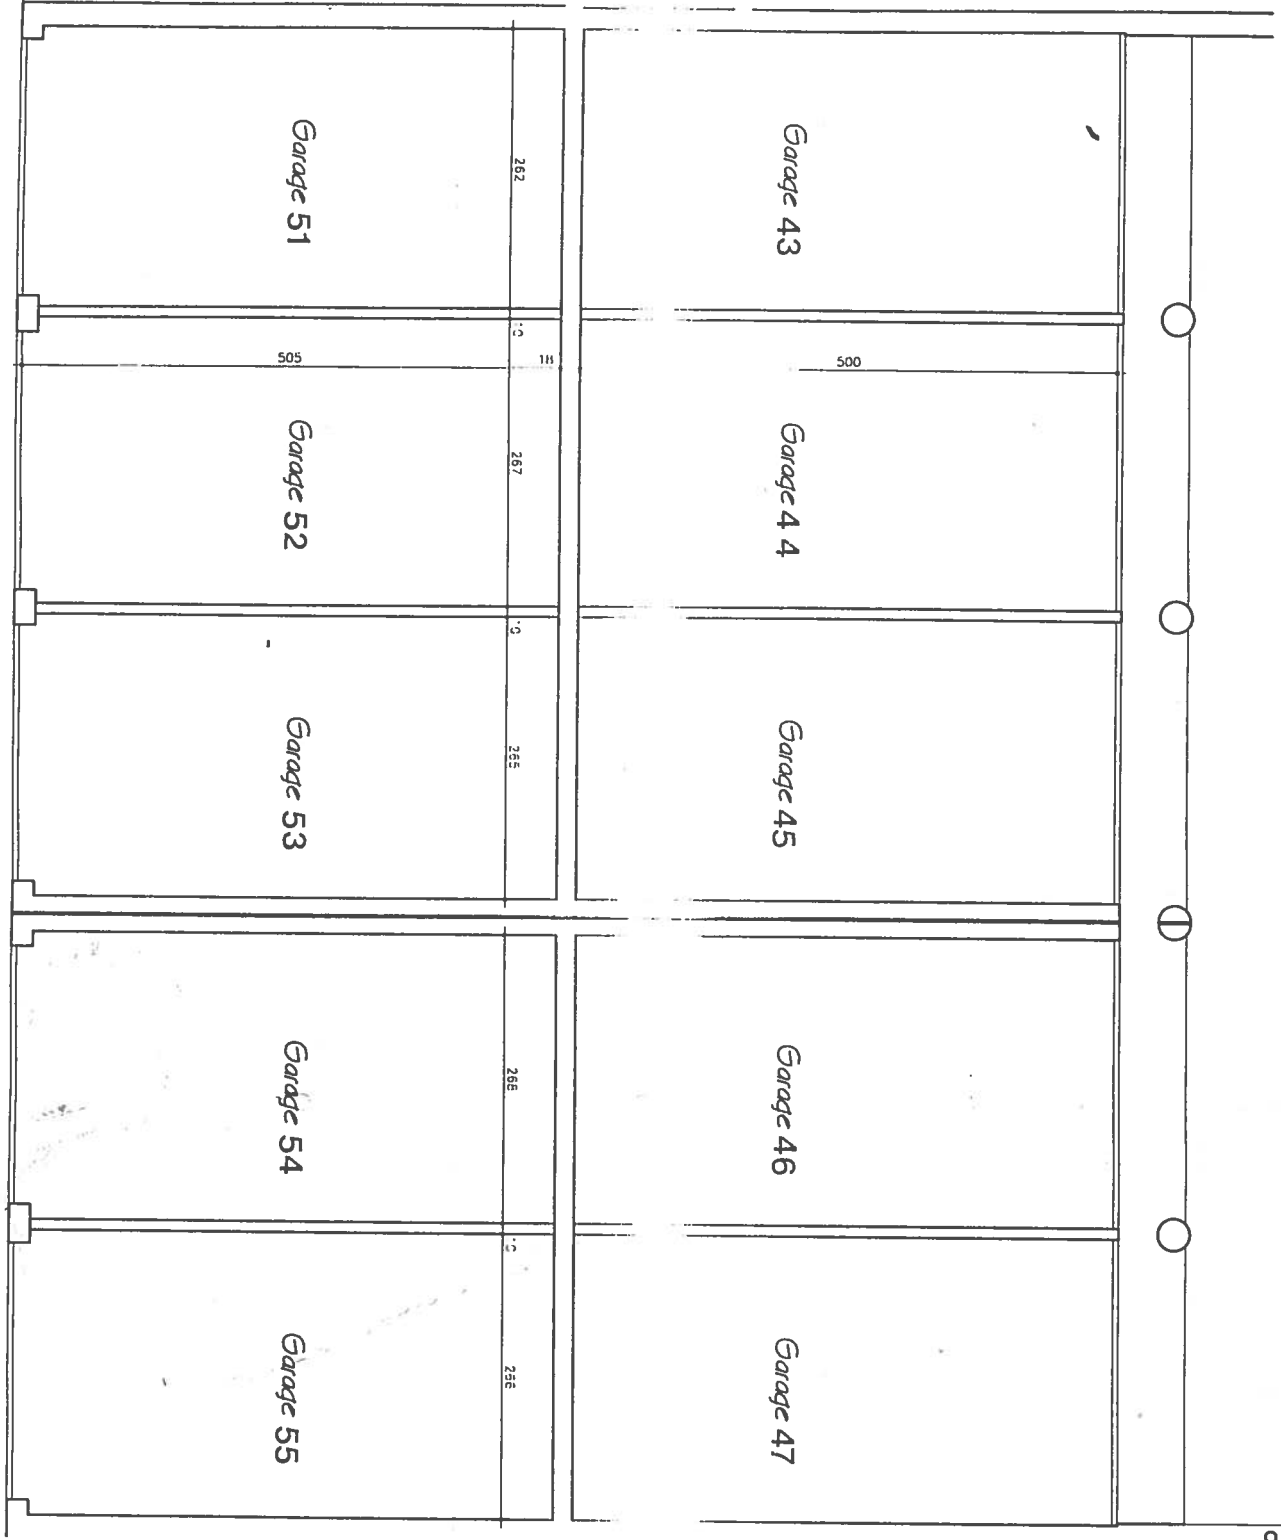

SURFACES

Garage 43	: 13,10 m2
Garage 44	: 13,35 m2
Garage 45	: 13,25 m2
Garage 46	: 13,40 m2
Garage 47	: 13,30 m2
Garage 51	: 12,84 m2
Garage 52	: 13,08 m2
Garage 53	: 12,98 m2
Garage 54	: 13,13 m2
Garage 55	: 13,03 m2

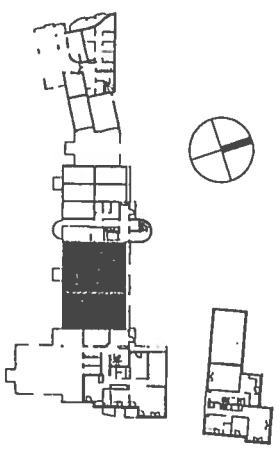

Echelle: 1/50 ème