



CIF COOPÉRATIVE
10 rue de Bel Air
44000 - Nantes
Tél. 02 40 99 40 90

PLANS DE COMMERCIALISATION



L'ANGELIQUE

Pirmil-les-Isles - Rezé

BATIMENT	NIVEAU	TYPE	NUMERO
D	3	T3	016

Surface habitable

Chambre 1	13.09 m ²
Chambre 2	9.72 m ²
Entrée	7.15 m ²
SDE	4.72 m ²
Séjour/Cuisine	32.17 m ²
WC	2.11 m ²
Total	68.95 m ²


Surface annexe

Loggia	7.80 m ²
Total	7.80 m ²

Total privatif 76.75 m²

Nota : la surface des placards est incluse dans celle des pièces attenantes

PLAN DE REPERAGE

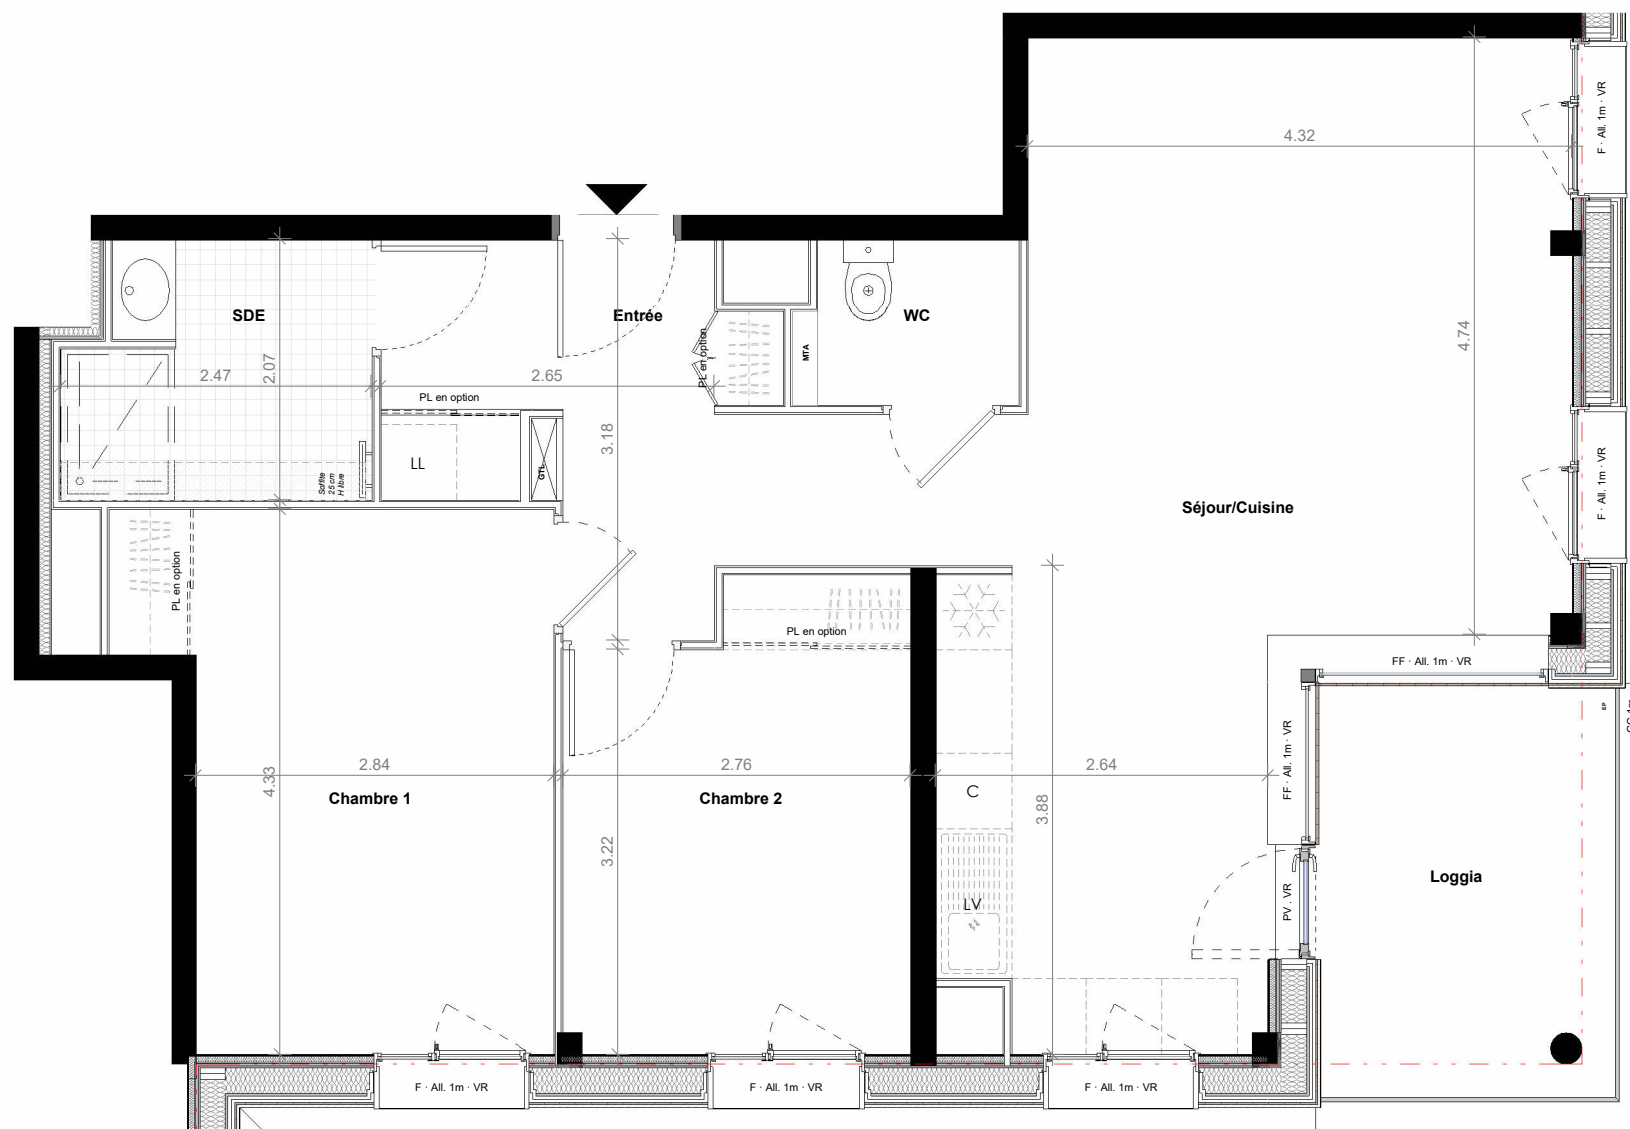

NOTA : Sur les plans de vente ne figurent pas en général les retombées, soffites, faux-plafonds, canalisations, radiateurs, climatiseur, convecteurs ; toutefois, lorsque ces éléments sont figurés, ils le sont à titre purement indicatif et non contractuel, le positionnement définitif de ces ouvrages étant susceptible d'évoluer en fonction des études techniques des différents corps d'états.

16/06/2025

INDICE A