



CIF COOPERATIVE
10 rue de Bel Air
44000 - Nantes
Tél. 02 40 99 40 90

PLANS DE COMMERCIALISATION



L'ANGELIQUE

Pirmil-les-Isles - Rezé

BATIMENT	NIVEAU	TYPE	NUMERO
D	4	T3	021

Surface habitable

Chambre 1	11.28 m ²
Chambre 2	9.74 m ²
Entrée	4.12 m ²
SDE	4.76 m ²
Séjour/Cuisine	28.92 m ²
WC	1.86 m ²
Total	60.68 m²


Surface annexe

Loggia	7.75 m ²
Total	7.75 m²

Total privatif 68.44 m²

Nota : la surface des piacards est incluse dans celle des pièces attenantes

PLAN DE REPERAGE

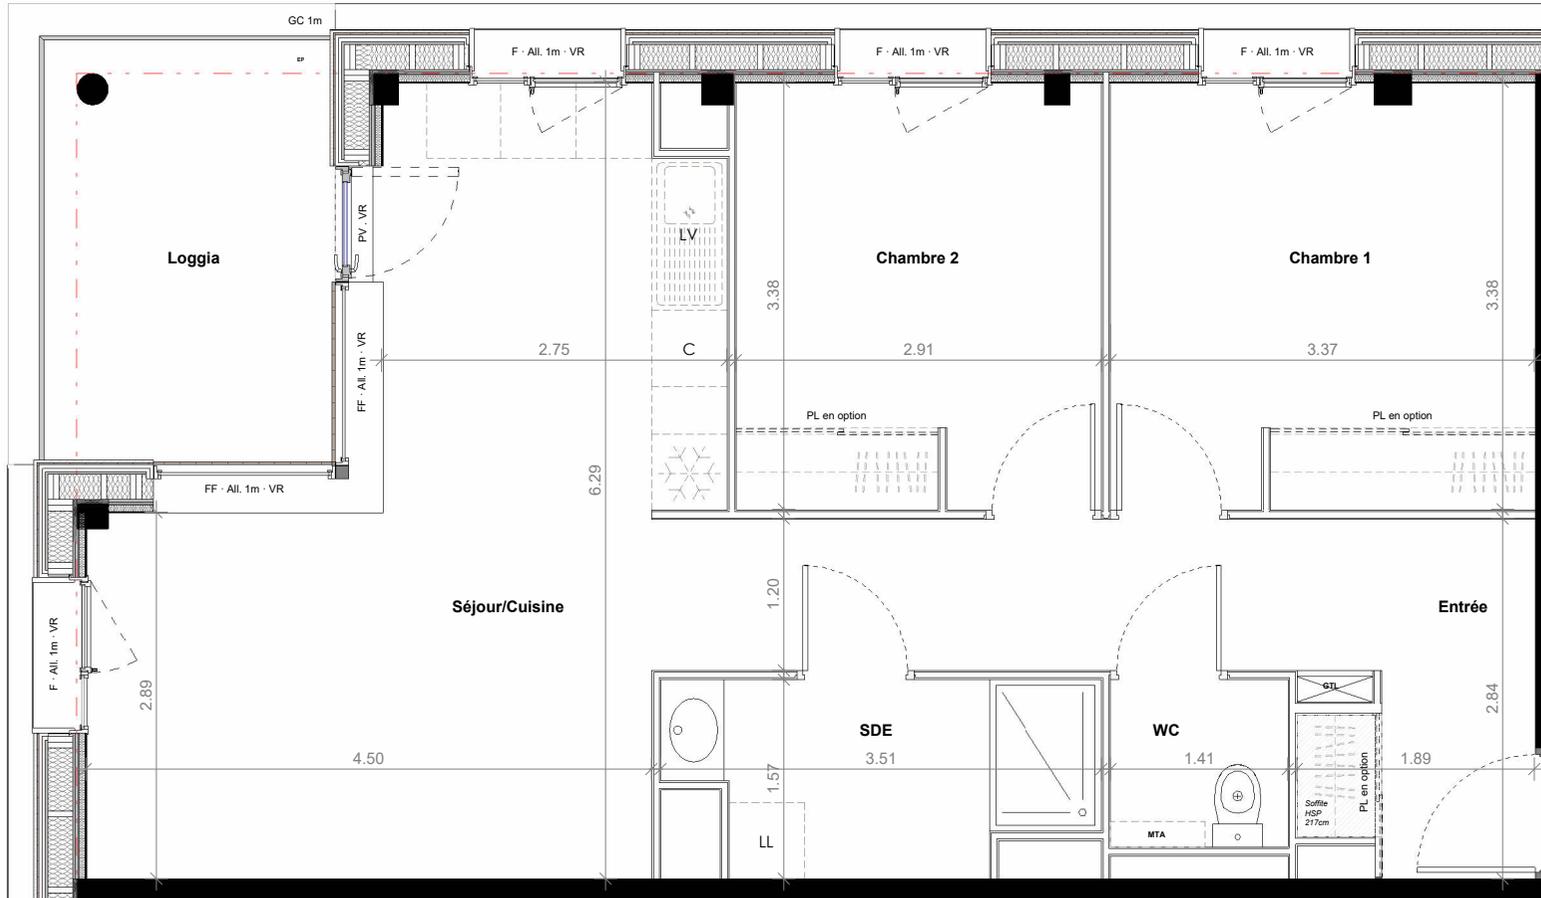

NOTA : Sur les plans de vente ne figurent pas en général les retombées, soffites, faux-plafonds, canalisations, radiateurs, climatiseur, convecteurs ; toutefois, lorsque ces éléments sont figurés, ils le sont à titre purement indicatif et non contractuel, le positionnement définitif de ces ouvrages étant susceptible d'évoluer en fonction des études techniques des différents corps d'états.

16/06/2025

INDICE A