



CIF COOPÉRATIVE
10 rue de Bel Air
44000 - Nantes
Tél. 02 40 99 40 90

PLANS DE COMMERCIALISATION



L'ANGELIQUE

Pirmil-les-Isles - Rezé

BATIMENT	NIVEAU	TYPE	NUMERO
D	8	T3	041

Surface habitable

Chambre 1	11.85 m ²
Chambre 2	9.07 m ²
Circulation	5.23 m ²
Entrée	3.87 m ²
SDE	5.10 m ²
Séjour/Cuisine	20.86 m ²
WC	2.05 m ²
Total	58.03 m ²


Surface annexe

Balcon	14.31 m ²
Total	14.31 m ²

Total privatif 72.34 m²

Nota : la surface des placards est incluse dans celle des pièces attenantes

PLAN DE REPERAGE

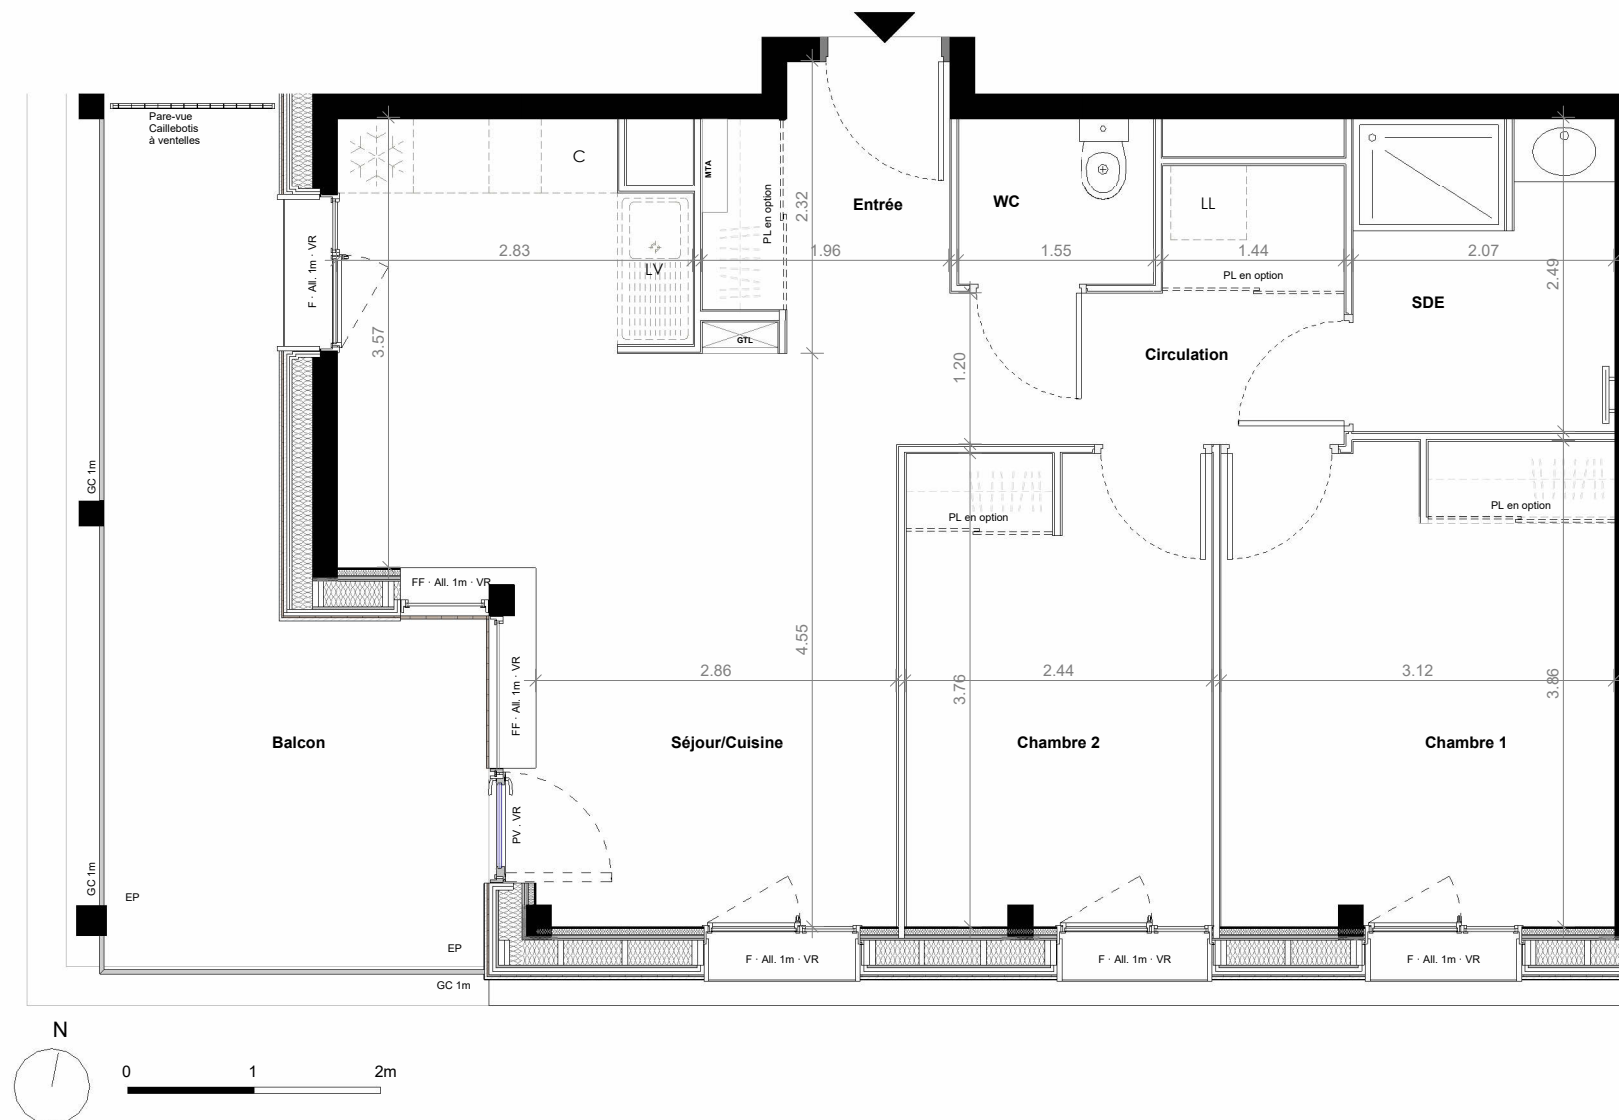

NOTA : Sur les plans de vente ne figurent pas en général les retombées, soffites, faux-plafonds, canalisations, radiateurs, climatiseur, convecteurs ; toutefois, lorsque ces éléments sont figurés, ils le sont à titre purement indicatif et non contractuel, le positionnement définitif de ces ouvrages étant susceptible d'évoluer en fonction des études techniques des différents corps d'états.

16/06/2025

INDICE A