



Maître d'ouvrage :

CIF PROMOTION
10, rue de Bel-Air - B.P. 53205
44032 NANTES cedex 1

PROMOTION

Tél : 0240994099
Fax : 0240994030




"LES TERRASSES DE SAINT PAUL 2"

RUE FELICIEN THOMAZEAU
ET
RUE HENRI FIOILLIN - REZE

BATIMENT	ENTREE	N° APPT.	TYPE	NIVEAU
B	4	47	T3D	1

ENTREE	2.76
ESCALIER	4.39
SEJOUR	22.01
CUISINE	9.33
SALLE DE BAINS	3.17
WC	1.18
CHAMBRE 1	12.65
CHAMBRE 2	11.29
TOTAL	66.78

Balcons	8.06
---------	------

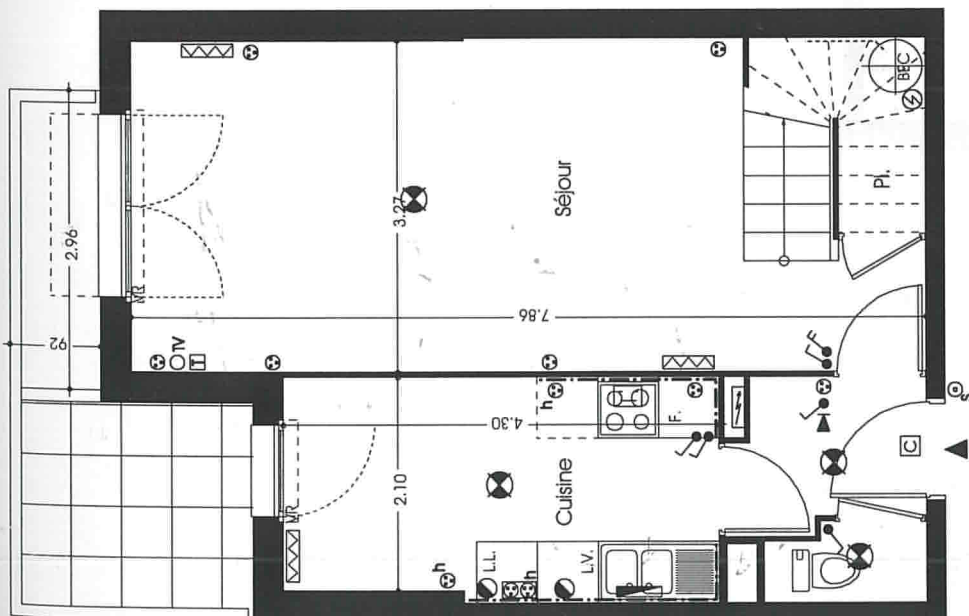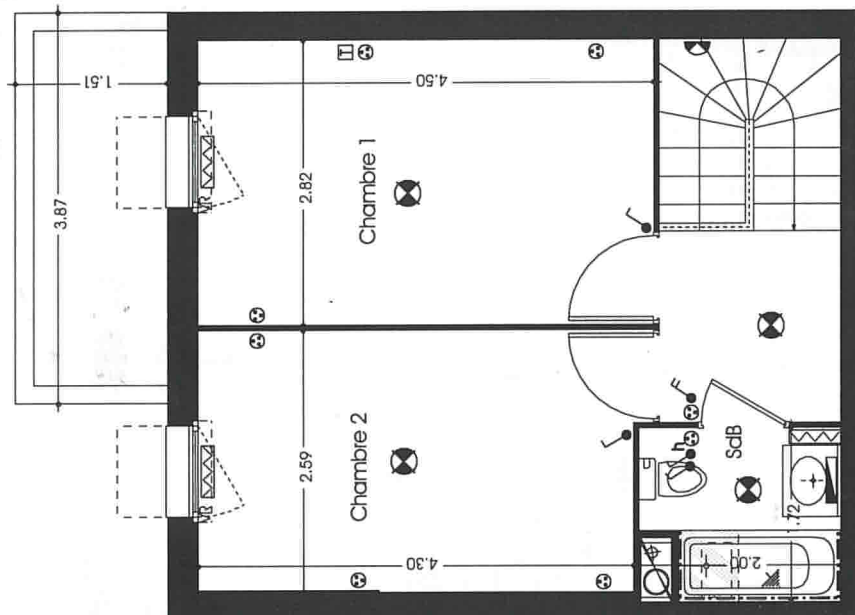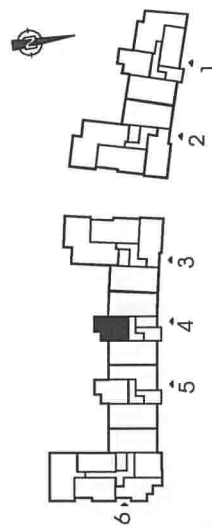

Légende Electrique

Interrupteur	ht : 1.20
Va et vient	ht : 1.20
Interrupteur à voyant	ht : 1.20
Bouton poussoir	ht : 1.20
Bout. sonnerie + Carillon	ht : 30
Prise 16A (L.V., L.L., S.L.)	ht : 1.20
Prise 16A+T à hauteur	ht : 1.20
Prise 16A+T double à ht.	ht : 1.20
Prise 20A	ht : 40
Prise 32A	ht : 40


Alimentation BEC

Sortie fils-douille	ht : 1.90
Appique	ht : 30
Prise TV	ht : 30
Prise téléphone	ht : 1.50
Interphone	ht : 40
Convecteur	ht : 1.00/1.80
Tableau+Regl. PTT & TEL	ht : 1.90
Réglettes FI/IV	
Hublot extérieur	
Mise à la terre	

Soffite - Faux plafond

Boxes N-2

n° 143	13.10 m²	n° 151	13.15 m²	n° 161	15.61 m²	n° 171	13.35 m²	n° 181	25.85 m²
n° 144	13.08 m²	n° 152	13.68 m²	n° 162	15.78 m²	n° 172	16.17 m²	n° 182	25.95 m²
n° 145	13.07 m²	n° 153	13.68 m²	n° 163	19.26 m²	n° 173	13.35 m²	n° 183	28.63 m²
n° 146	14.24 m²	n° 154	16.57 m²	n° 164	16.58 m²	n° 174	13.35 m²	n° 184	28.62 m²
n° 147	14.24 m²	n° 155	13.68 m²	n° 165	16.47 m²	n° 175	13.62 m²	n° 185	25.61 m²
n° 148	14.18 m²	n° 156	13.68 m²	n° 166	15.43 m²	n° 176	13.62 m²	n° 186	25.70 m²
n° 149	14.18 m²	n° 157	13.68 m²	n° 167	15.32 m²	n° 177	14.59 m²	n° 187	14.70 m²
n° 150	13.74 m²	n° 158	13.65 m²	n° 168	13.32 m²	n° 178	14.07 m²		
		n° 159	15.93 m²	n° 169	13.35 m²	n° 179	13.84 m²		
		n° 160	17.29 m²	n° 170	13.35 m²	n° 180	13.84 m²		

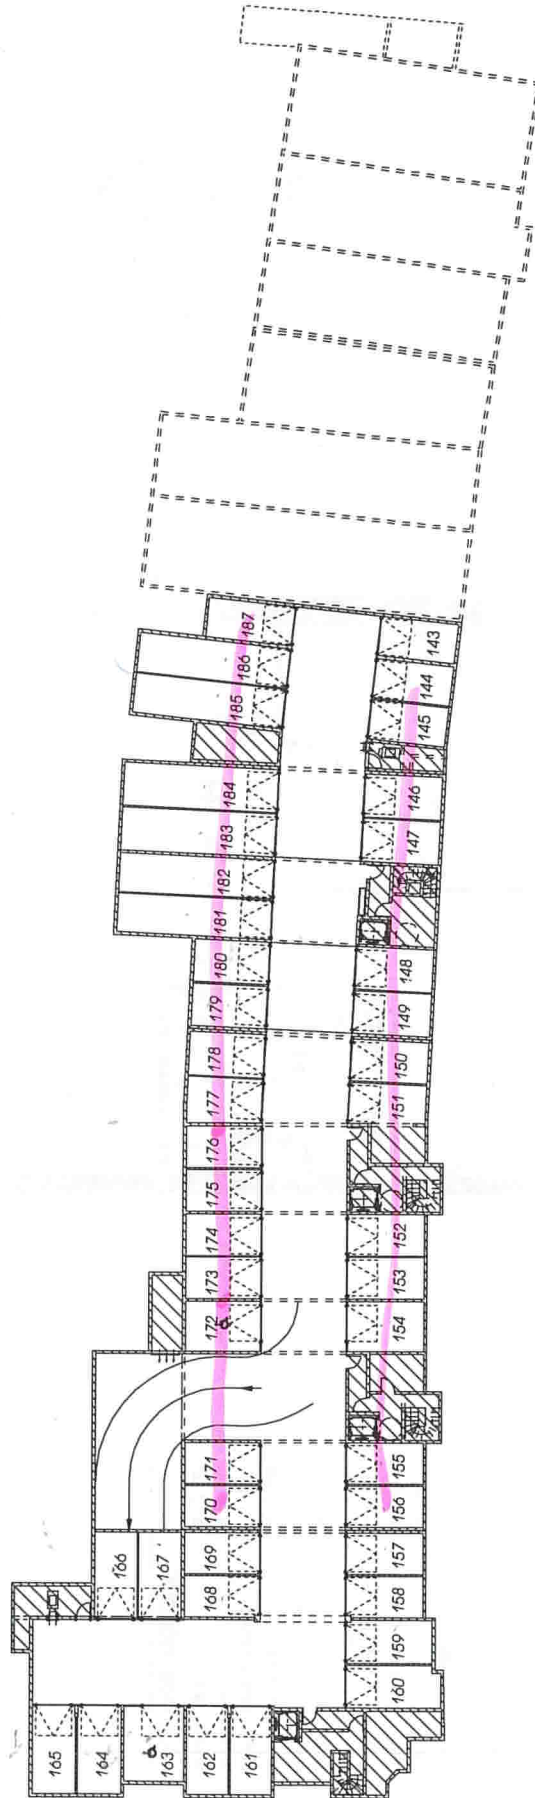

Plan de répartition des stationnements couverts niveau n-2

Maître d'ouvrage :



CIF PROMOTION
10, rue de Bel-Air - B.P. 53205
44032 NANTES cedex 1

Tél : 0240994099
Fax : 0240994030

PROMOTION

"LES TERRASSES DE SAINT PAUL 2"

RUE FELICIEN THOMAZEAU
ET
RUE HENRI FIOLLIN - REZE