


T.3 R.D.C

LOT 15 17 INVERSE

SURFACE HABITABLE

SEJOUR	21,49
CUISINE	3,44
CHAMBRE 1	10,78
CHAMBRE 2	7,19
BAINS	4,27
WC	1,17
HALL DEGT	6,75
DEBARRAS	2,96
TOTAL	58,05m²
GARAGE	14,85m ²
AGAGERIE	5,60m ²

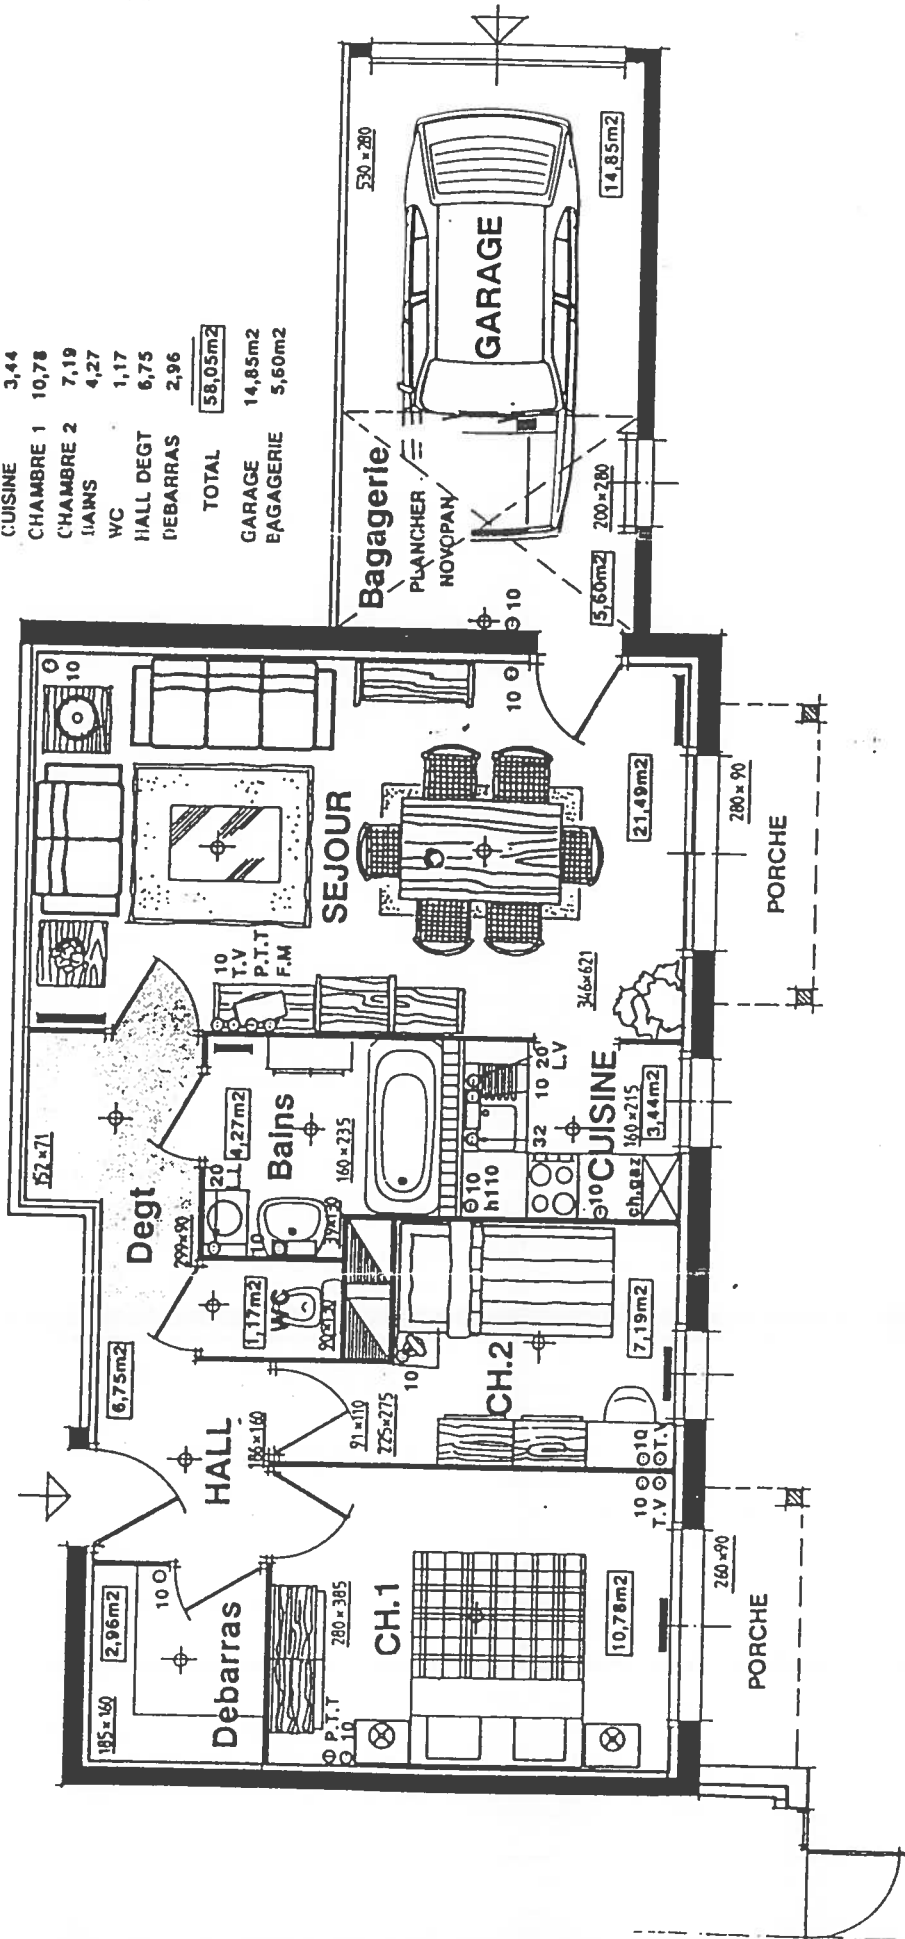

DOCUMENT NON CONTRACTUEL
Le mobilier n'est pas inclus dans les prestations, sa représentation graphique est donnée à titre indicatif des possibilités d'aménagement