

Sweet Garden Epure

Plan de Commercialisation



Bat D	Niveau R+2	D301	T3
-------	------------	------	----

Entrée	3.25 m ²
Séjour - Cuisine	24.32 m ²
Ch.1	11.79 m ²
Ch.2 + Pl.	9.31 m ²
Cellier	1.58 m ²
Dgt.	3.53 m ²
SdE	4.39 m ²
Wc	1.38 m ²



SURFACE HABITABLE TOTALE 59.55 m²

SURFACE ANNEXE A JOUISSANCE PRIVATIVE

Terrasse	24.88 m ²
----------	----------------------

LEGENDE

PF : Porte Fenêtre	LV : Lave-Vaisselle	— Cloison démontable
FE : Fenêtre	LL : Lave-Linge	▨ Soffites et Faux-Plafonds
VR : Volet Roulant	FR : Frigo	▩ Dalles sur plots
TE : Tableau Electrique	☼ Cuisson	▬ Gaines Techniques
CH : Chaudière	— Poutre	— Garde-corps
⊙ Ballon d'Eau Chaude	— Clôture	— Pare-vue

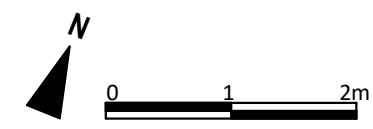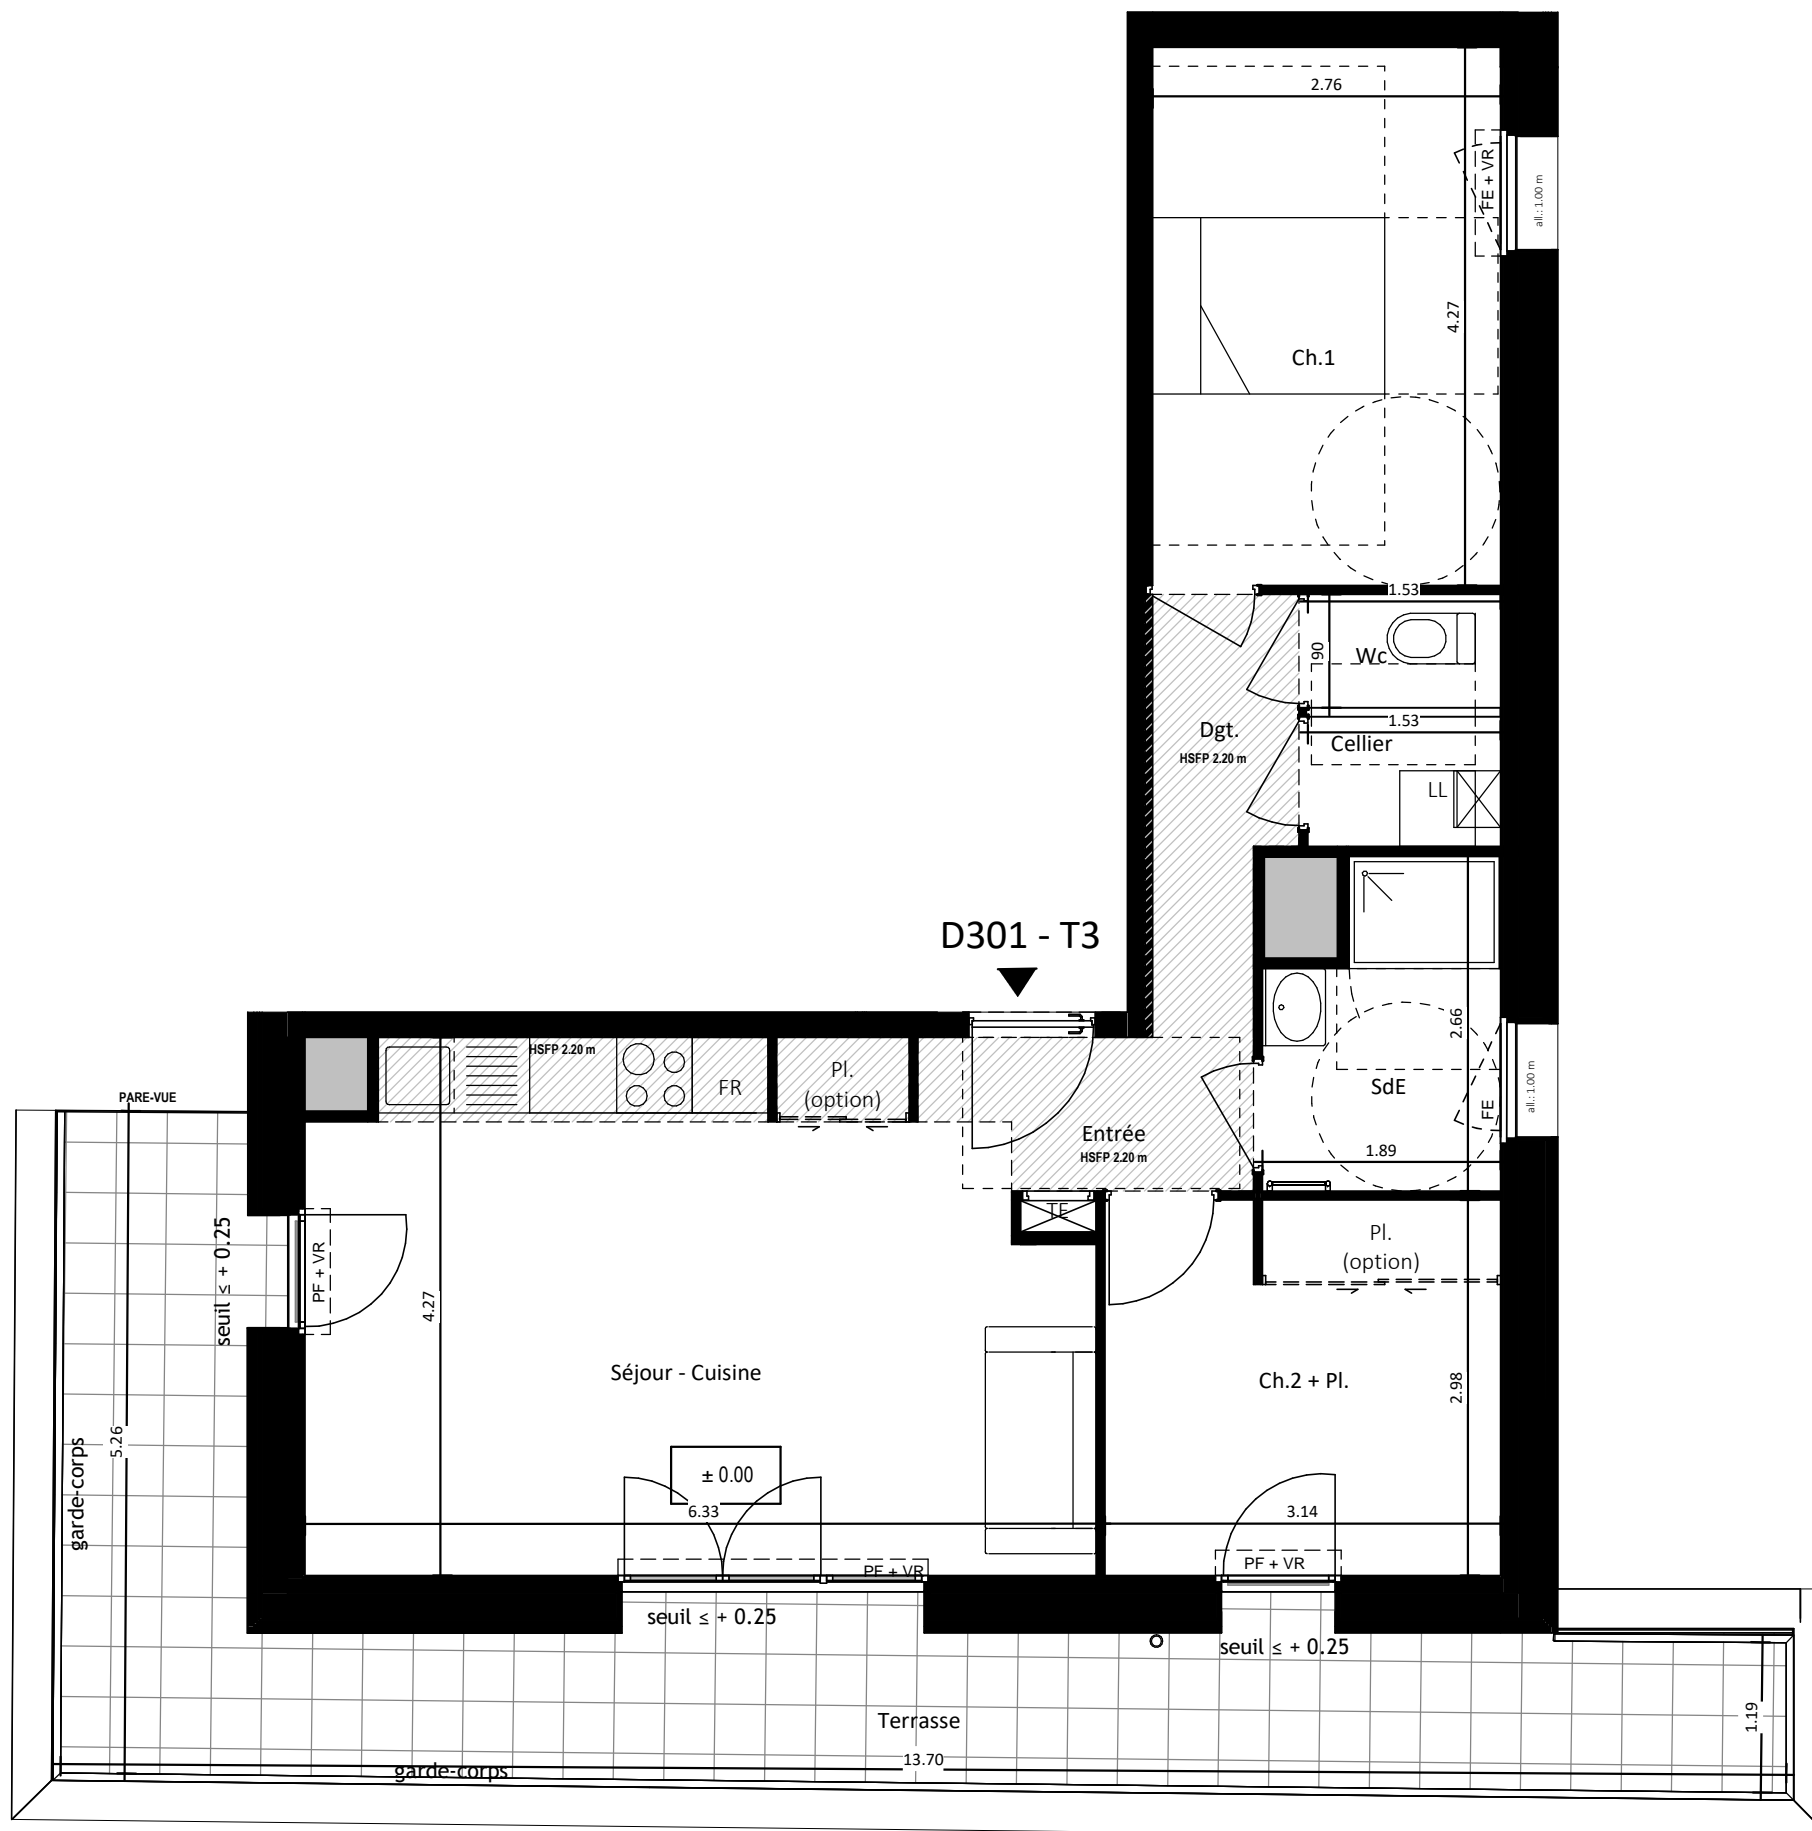

Le présent plan est établi sur la base du dossier de permis de construire et pourra subir des adaptations dimensionnelles, techniques et d'organisation afin de répondre aux contraintes induites par les études détaillées d'exécution. Les surfaces des placards sont comprises dans la surface des pièces où ils se situent. Les poutres, poteaux, soffites, canalisation et faux plafonds n'apparaissent pas systématiquement sur le présent plan. Les surfaces ainsi que l'emplacement des équipements et le mobilier sont mentionnés à titre indicatif. Les plantations éventuelles ne sont pas contractuelles. L'implantation des meubles évier et autres éléments de cuisine de l'opération est indicative, et permet de visualiser le positionnement des arrivées et évacuations d'eau à la livraison du logement.