


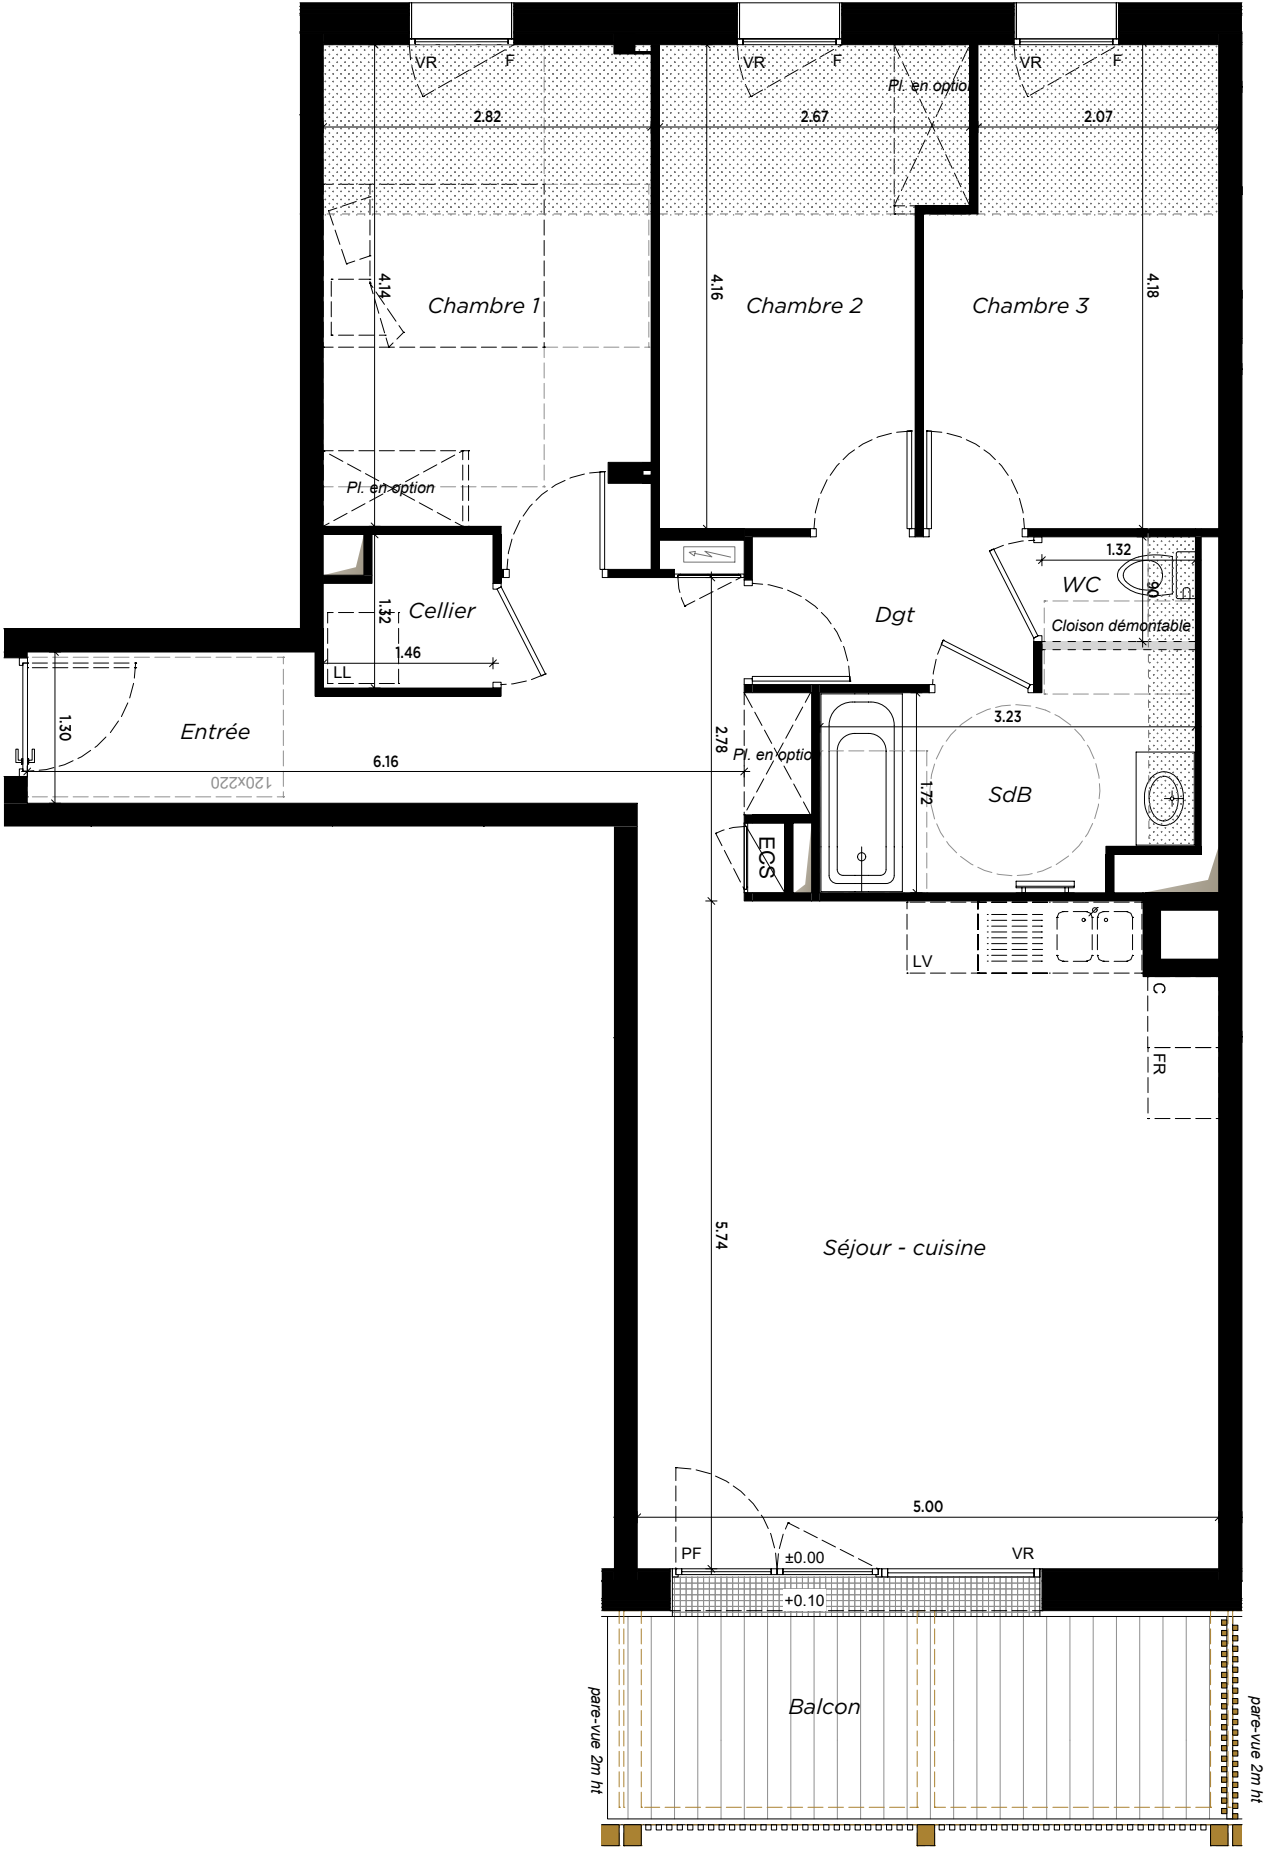

VR: Volet Roulant
VRE: VR Electrique
OB : fenêtre oscillo-battante

LV: Emplacement Lave Vaisselle
LL: Emplacement Lave Linge
FR: Emplacement Réfrigérateur

C: Emplacement Cuisson
Pl: placard
faux-plafond ou soffite (220<HSP<250cm)



SCCV BOUGUENAI BELLEVUE
Travaux de la Basse Paroisse - 44 000 NANTES

NOTA : Documents suseptibles d'être modifiés. L'architecte s'en réservant le droit pour des raisons techniques et administratives. Les surfaces et les hauteurs sous-plafond indiquées sont approximatives. L'aménagement de la cuisine est donné à titre indicatif.

L'ATELIER

Rue de Bellevue - BOUGUENAI

PLAN DE COMMERCIALISATION



LOG N°	TYPE	BÂTIMENT	NIVEAU
Lot n°21 (A-202)	T4	AILE A	R+2

SURFACES HABITABLES

Entrée	10.13 m²
Séjour / Cuisine	28.28 m²
Chambre 1	12.09 m²
Chambre 2	9.80 m²
Chambre 3	9.88 m²
SdB	5.74 m²
WC	1.19 m²
Cellier	1.75 m²
Dgt	3.07 m²
Total surface	81.93 m²

SURFACES ANNEXES

Terrasse	9.55 m²
----------	---------

TOTAL PRIVATIF

Total surfaces	91.48 m²
----------------	----------



Plan de masse



Plan de repérage niveau

Plan de Commercialisation
22/04/2025