

L'ATELIER

Rue de Bellevue - BOUGUENAI

PLAN DE COMMERCIALISATION



LOG N°	TYPE	BÂTIMENT	NIVEAU
Lot n°29 (M-101)	T4D	Maisons sur le toit	R+1 et R+2

SURFACES HABITABLES

Entrée	2.71 m²
Séjour / Cuisine	33.70 m²
Chambre 1	9.23 m²
Chambre 2	9.63 m²
Chambre 3	9.85 m²
Palier	4.09 m²
SdB	4.67 m²
WC	1.22 m²
WC 2	1.19 m²
Cellier	2.13 m²
Total surface	78.42 m²

SURFACES ANNEXES

Terrasse	9.61 m²
----------	---------


TOTAL PRIVATIF

Total surfaces	88.03 m²
----------------	----------




Plan de masse Plan de repérage niveau

Plan de Commercialisation
22/04/2025

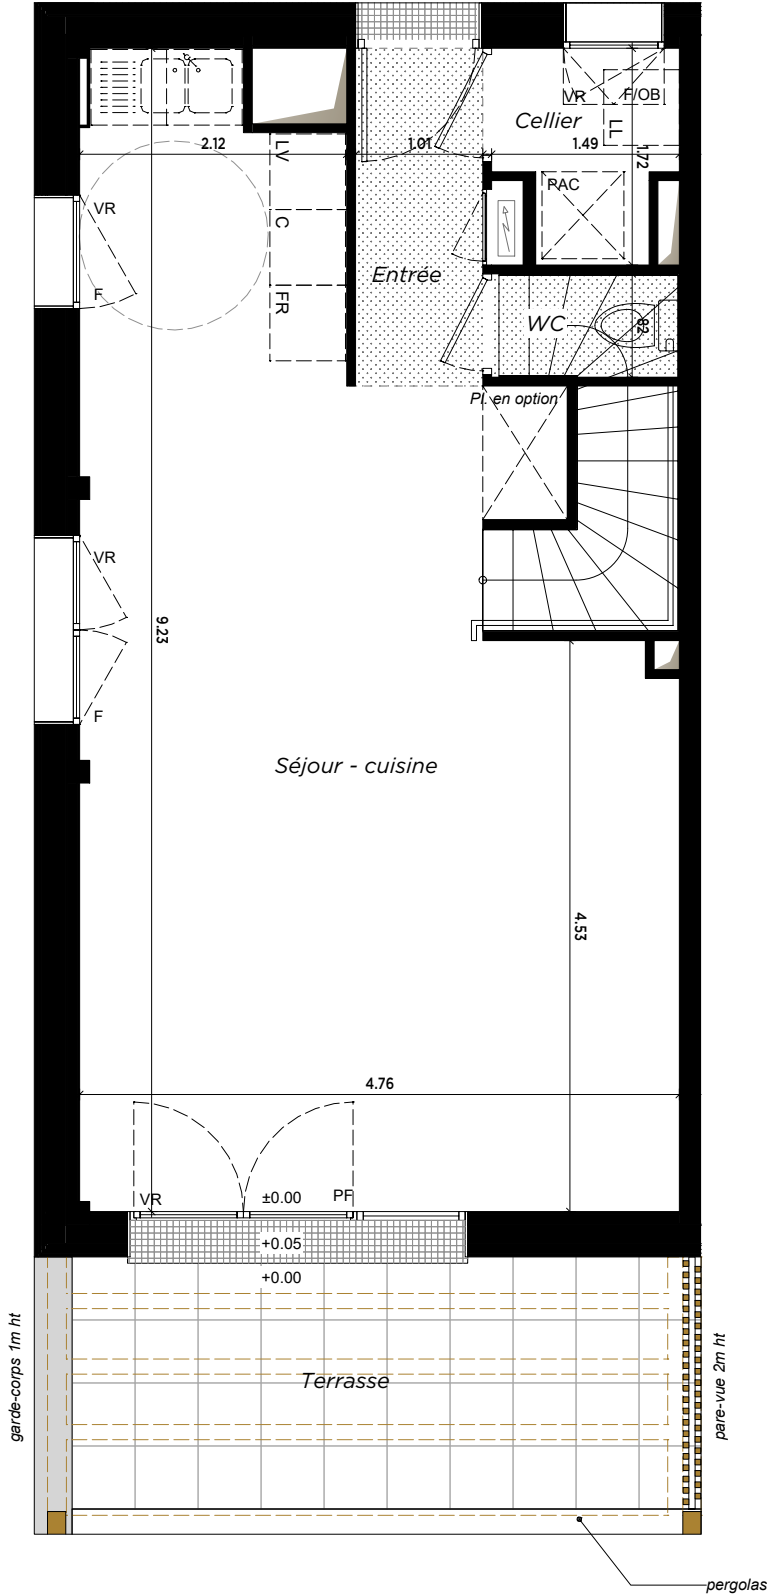

R+1 - Niveau inférieur

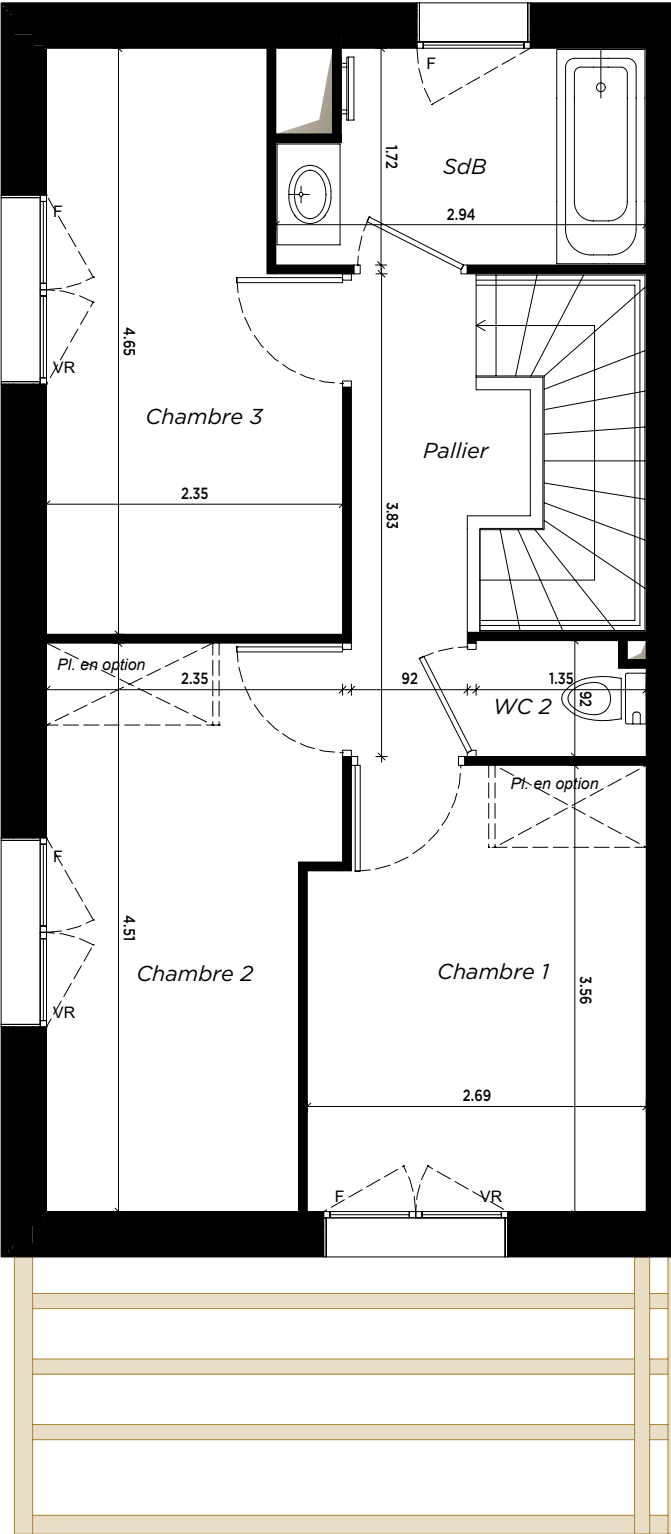

R+2 - Niveau supérieur

VR: Volet Roulant
VRE: VR Electrique
OB : fenêtre oscillo-battante
LV: Emplacement Lave Vaisselle
LL: Emplacement Lave Linge
FR: Emplacement Réfrigérateur
C: Emplacement Cuisson
Pl: placard
faux-plafond ou soffite (220<HSP<250cm)



SCCV BOUGUENAI BELLEVUE
Tout est la même Partie - 44 000 M2/ETES

NOTA : Documents suseptibles d'être modifiés. L'architecte s'en réservant le droit pour des raisons techniques et administratives. Les surfaces et les hauteurs sous-plafond indiquées sont approximatives. L'aménagement de la cuisine est donné à titre indicatif.