

L'ATELIER

Rue de Bellevue - BOUGUENAI

PLAN DE COMMERCIALISATION



LOG N°	TYPE	BÂTIMENT	NIVEAU
Lot n°31 (M-103)	T4D	Maisons sur le toit	R+1 et R+2

SURFACES HABITABLES

Entrée	2.68 m²
Séjour / Cuisine	36.99 m²
Chambre 1	9.23 m²
Chambre 2	11.16 m²
Chambre 3	11.43 m²
Palier	4.09 m²
SdB	4.67 m²
WC	1.22 m²
WC 2	1.19 m²
Cellier	2.13 m²


Total surface	84.79 m²
---------------	----------

SURFACES ANNEXES

Terrasse	10.22 m²
----------	----------


TOTAL PRIVATIF

Total surfaces	95.01 m²
----------------	----------

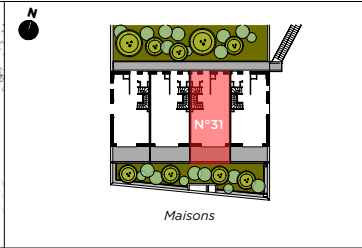


Plan de masse	Plan de repérage niveau
---------------	-------------------------

Plan de Commercialisation 22/04/2025

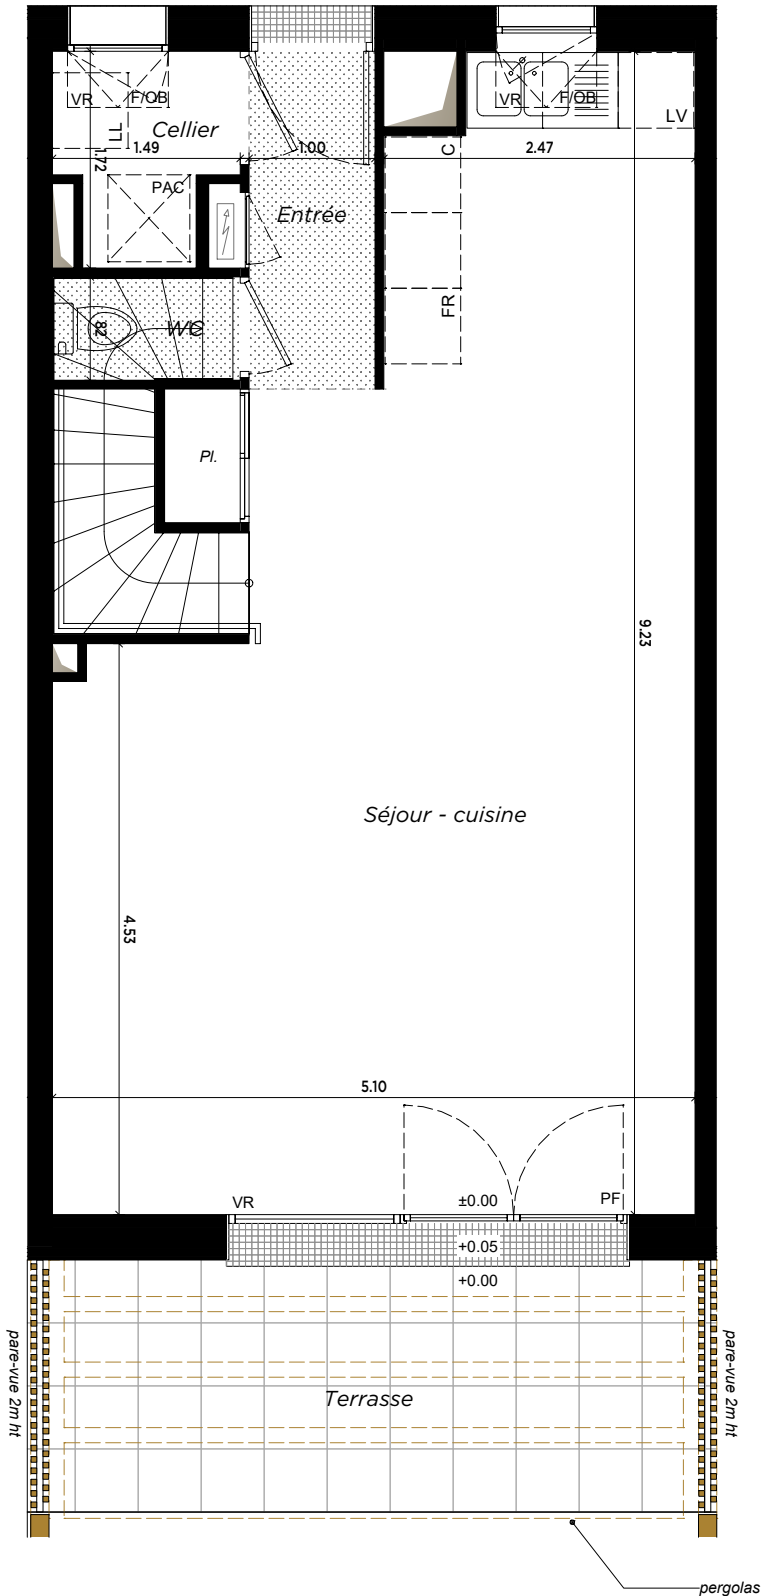

R+1 - Niveau inférieur

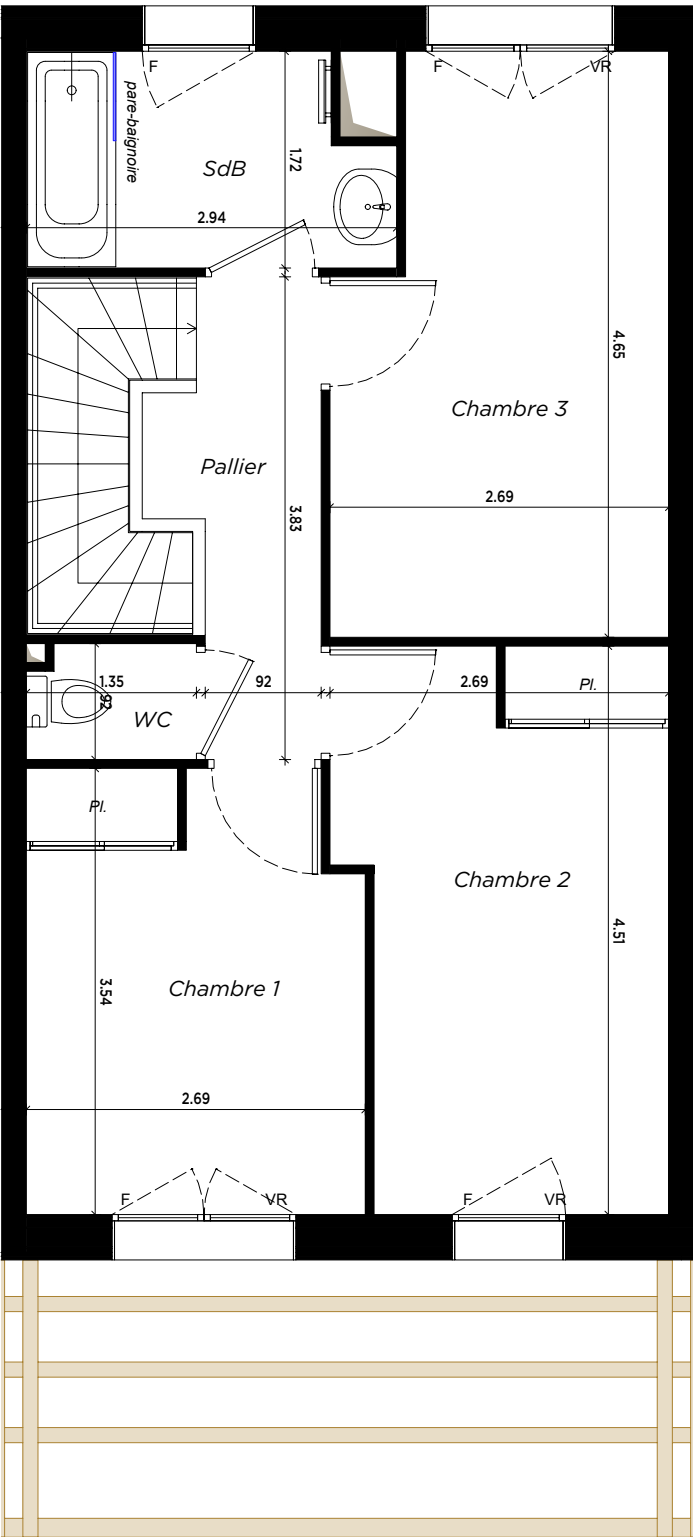

R+2 - Niveau supérieur

- VR: Volet Roulant

VR: VR Electrique

OB : fenêtre oscillo-battante
- LV: Emplacement Lave Vaisselle

LL: Emplacement Lave Linge

FR: Emplacement Réfrigérateur
- C: Emplacement Cuisson

Pl: placard

faux-plafond ou soffite (220<HSP<250cm)



SCCV BOUGUENAI BELLEVUE
Tél: 06 10 10 10 10 - 44 000 000 000

NOTA : Documents suseptibles d'être modifiés. L'architecte s'en réservant le droit pour des raisons techniques et administratives. Les surfaces et les hauteurs sous-plafond indiquées sont approximatives. L'aménagement de la cuisine est donné à titre indicatif.