

Myrica

Rue de la Hautière
LA CHAPELLE SUR ERDRE

LOG N°	TYPE	BÂTIMENT	NIVEAU
B106	T4	B	R+1

SURFACES HABITABLES

Entrée	4.00 m ²
Séjour/Cuisine	33.87 m ²
Chambre 1	12.70 m ²
Chambre 2	10.22 m ²
Chambre 3	10.42 m ²
Buanderie	1.45 m ²
Dgt	3.54 m ²
Rgt	1.31 m ²
SdB	5.48 m ²
SdE	3.46 m ²
WC	1.21 m ²


Total surface	87.66 m²
----------------------	----------------------------

SURFACES ANNEXES

Balcon	16.24 m ²
--------	----------------------




Plan de masse

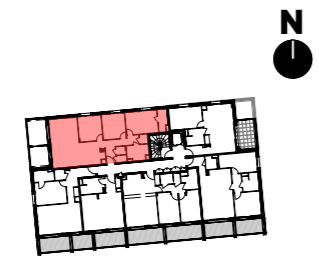

Plan de repérage - bâtiment B - R+1

Plan de commercialisation en date du 13/11/2023
Dossier Notaire

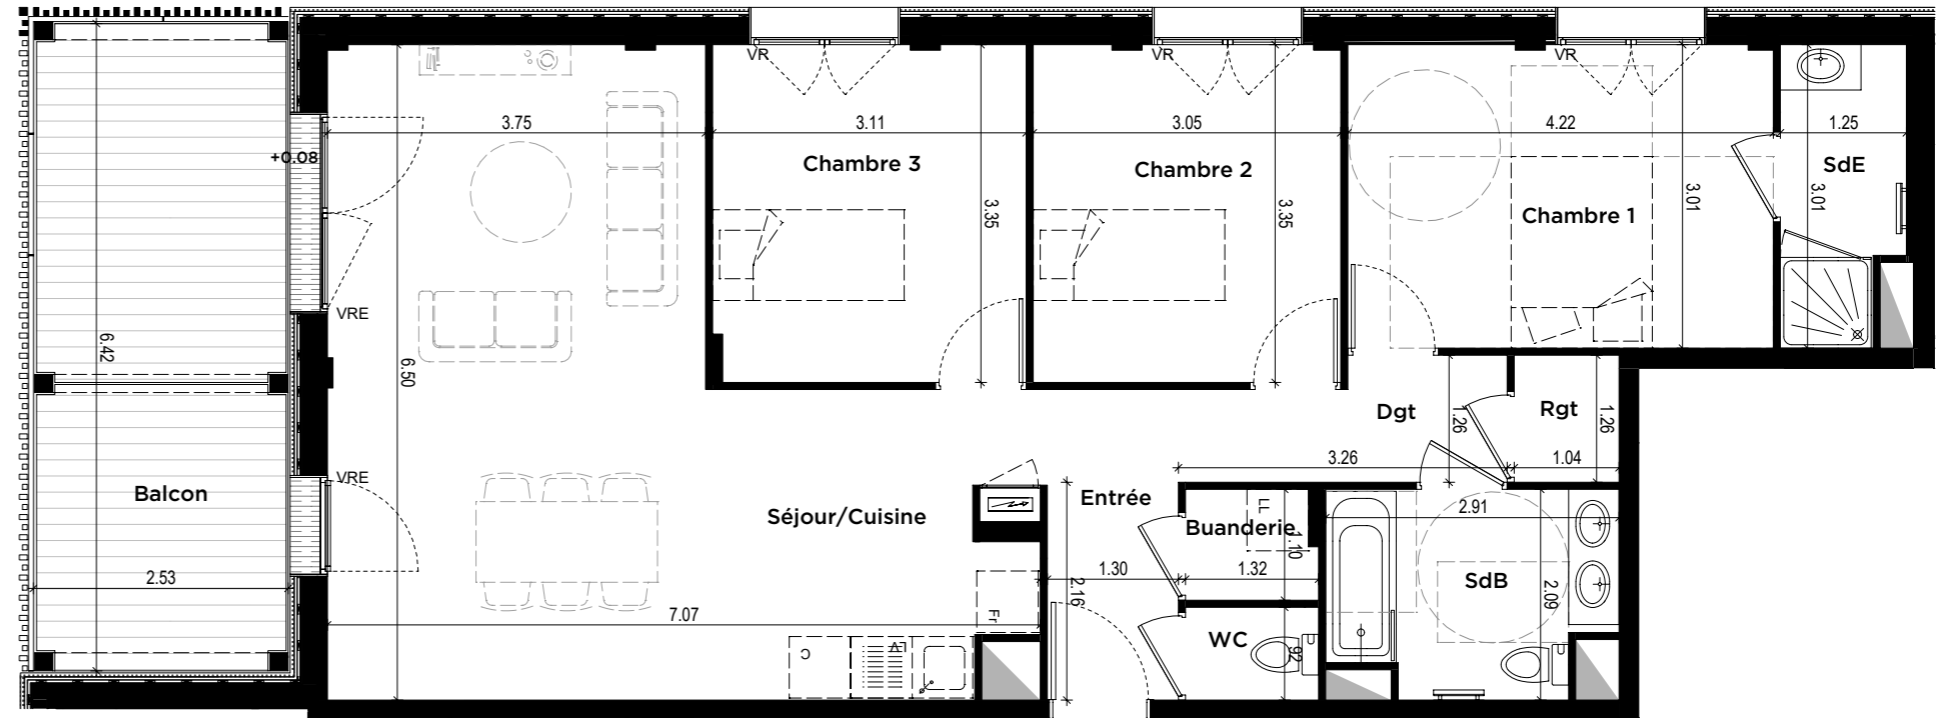

VR: Volet Roulant
VRE: VR Electrique
OB: fenêtre oscillo-battante

LV: Emplacement Lave Vaisselle
LL: Emplacement Lave Linge
FR: Emplacement Réfrigérateur
C: Emplacement Cuisson
PI: placard

--- Poutre
[Symbol] Tableau électrique
[Symbol] gaine technique
[Symbol] cloison démontable

[Symbol] faux-plafond ou soffite (220<HSP<250cm)
[Symbol] Dalles sur plots
[Symbol] Patelage bois

[Symbol] Garde-corps tasseaux bois 1,00 m de haut
[Symbol] Pare-vue H 180cm
[Symbol] Seuil métallique

SIGNATURE(S) AQUIREUR(S)

SIGNATURE MAÎTRE D'OUVRAGE