

# Myrica

Rue de la Hautière  
LA CHAPELLE SUR ERDRE



LOG N°	TYPE	BÂTIMENT	NIVEAU
B301	T4	B	R+3

### SURFACES HABITABLES


Entrée + pl.	5.71 m <sup>2</sup>
Séjour/Cuisine	37.84 m <sup>2</sup>
Chambre 1	11.32 m <sup>2</sup>
Chambre 2	10.34 m <sup>2</sup>
Chambre 3	10.75 m <sup>2</sup>
SdB	5.80 m <sup>2</sup>
SdE	3.05 m <sup>2</sup>
WC	1.84 m <sup>2</sup>
Dgt	4.22 m <sup>2</sup>
<b>Total surface</b>	<b>90.87 m<sup>2</sup></b>

### SURFACES ANNEXES

Terrasse	30.87 m <sup>2</sup>
----------	----------------------




Plan de masse

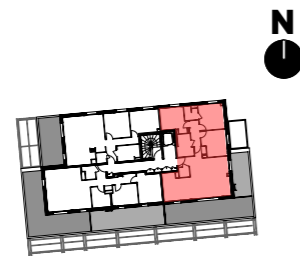

Plan de repérage - bâtiment B - Attique

Plan de commercialisation en date du 04/07/2024  
Dossier Notaire

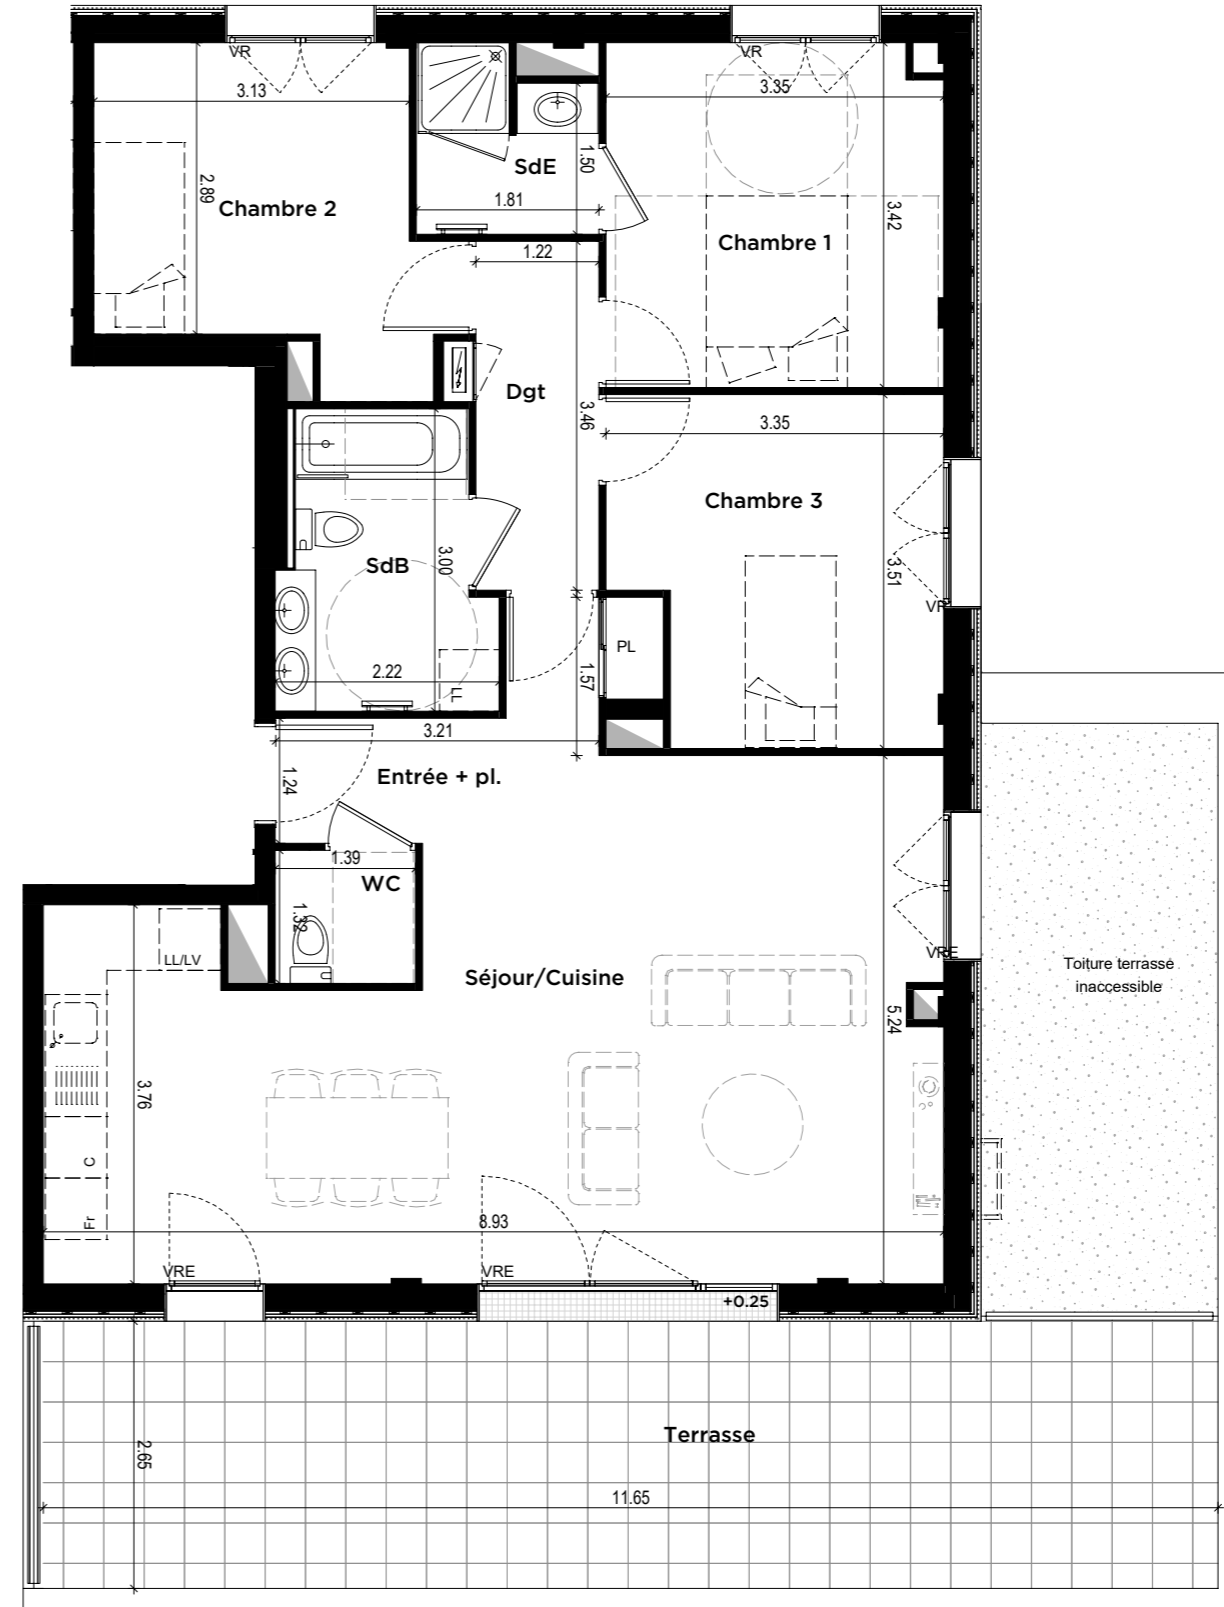

VR: Volet Roulant  
VRE: VR Electrique  
OB : fenêtre oscillo-battante

LV: Emplacement Lave Vaisselle  
LL: Emplacement Lave Linge  
FR: Emplacement Réfrigérateur  
C: Emplacement Cuisson  
PI: placard

--- Poutre

Tableau électrique

gaine technique

cloison démontable

faux-plafond ou soffite (220<HSP<250cm)

Dalles sur plots

Patelage bois

Pare-vue H 180cm

Caillebotis

SIGNATURE(S) AQUEUR(S)

SIGNATURE MAÎTRE D'OUVRAGE